


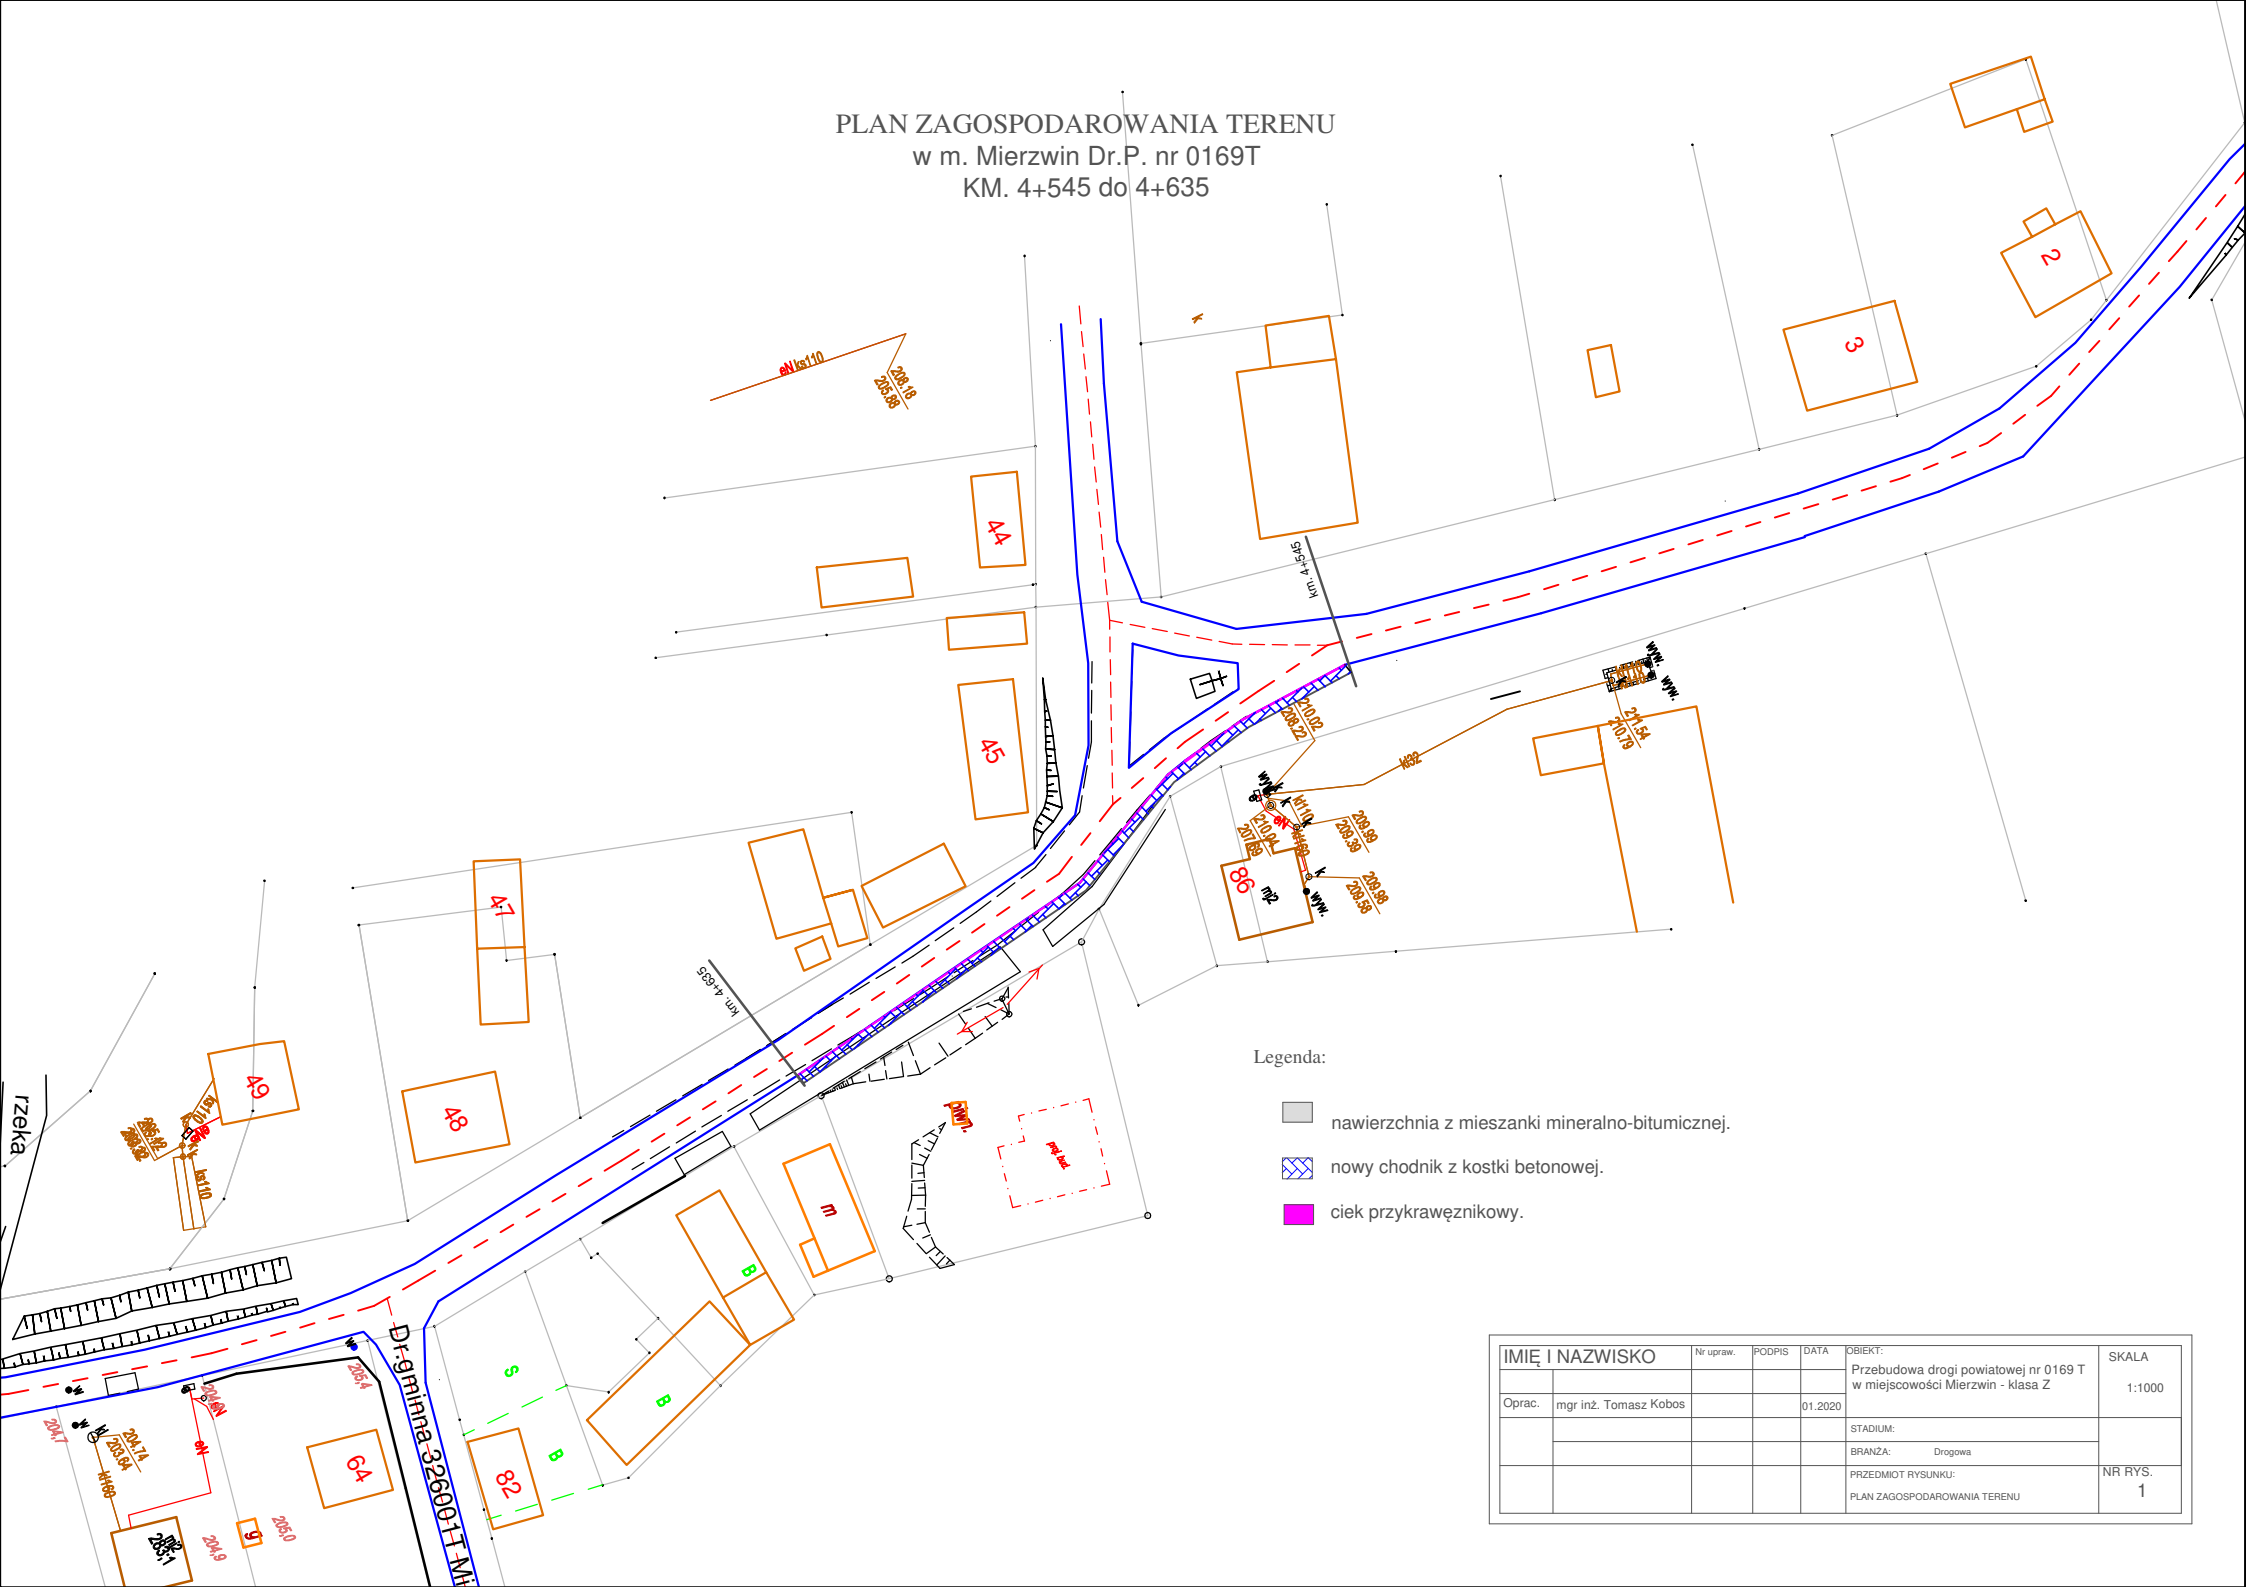


PLAN ZAGOSPODAROWANIA TERENU
w m. Mierzwin Dr.P. nr 0169T
KM. 4+545 do 4+635



Legenda:

-  nawierzchnia z mieszanki mineralno-bitumicznej.
-  nowy chodnik z kostki betonowej.
-  ciek przykrawężnikowy.

IMIĘ I NAZWISKO		Nr upraw.	PODPIS	DATA	OBIEKT:	SKALA
Oprac. mgr inż. Tomasz Kobos				01.2020	Przebudowa drogi powiatowej nr 0169 T w miejscowości Mierzwin - klasa Z	1:1000
					STADIUM:	NR RYS. 1
					BRANŻA: Drogowa	
					PRZEDMIOT RYSUNKU: PLAN ZAGOSPODAROWANIA TERENU	