


PLAN ZAGOSPODAROWANIA TERENU  
w m. Piotrkowice Dr.P. nr 0191T  
KM. 24+590 do 24+700

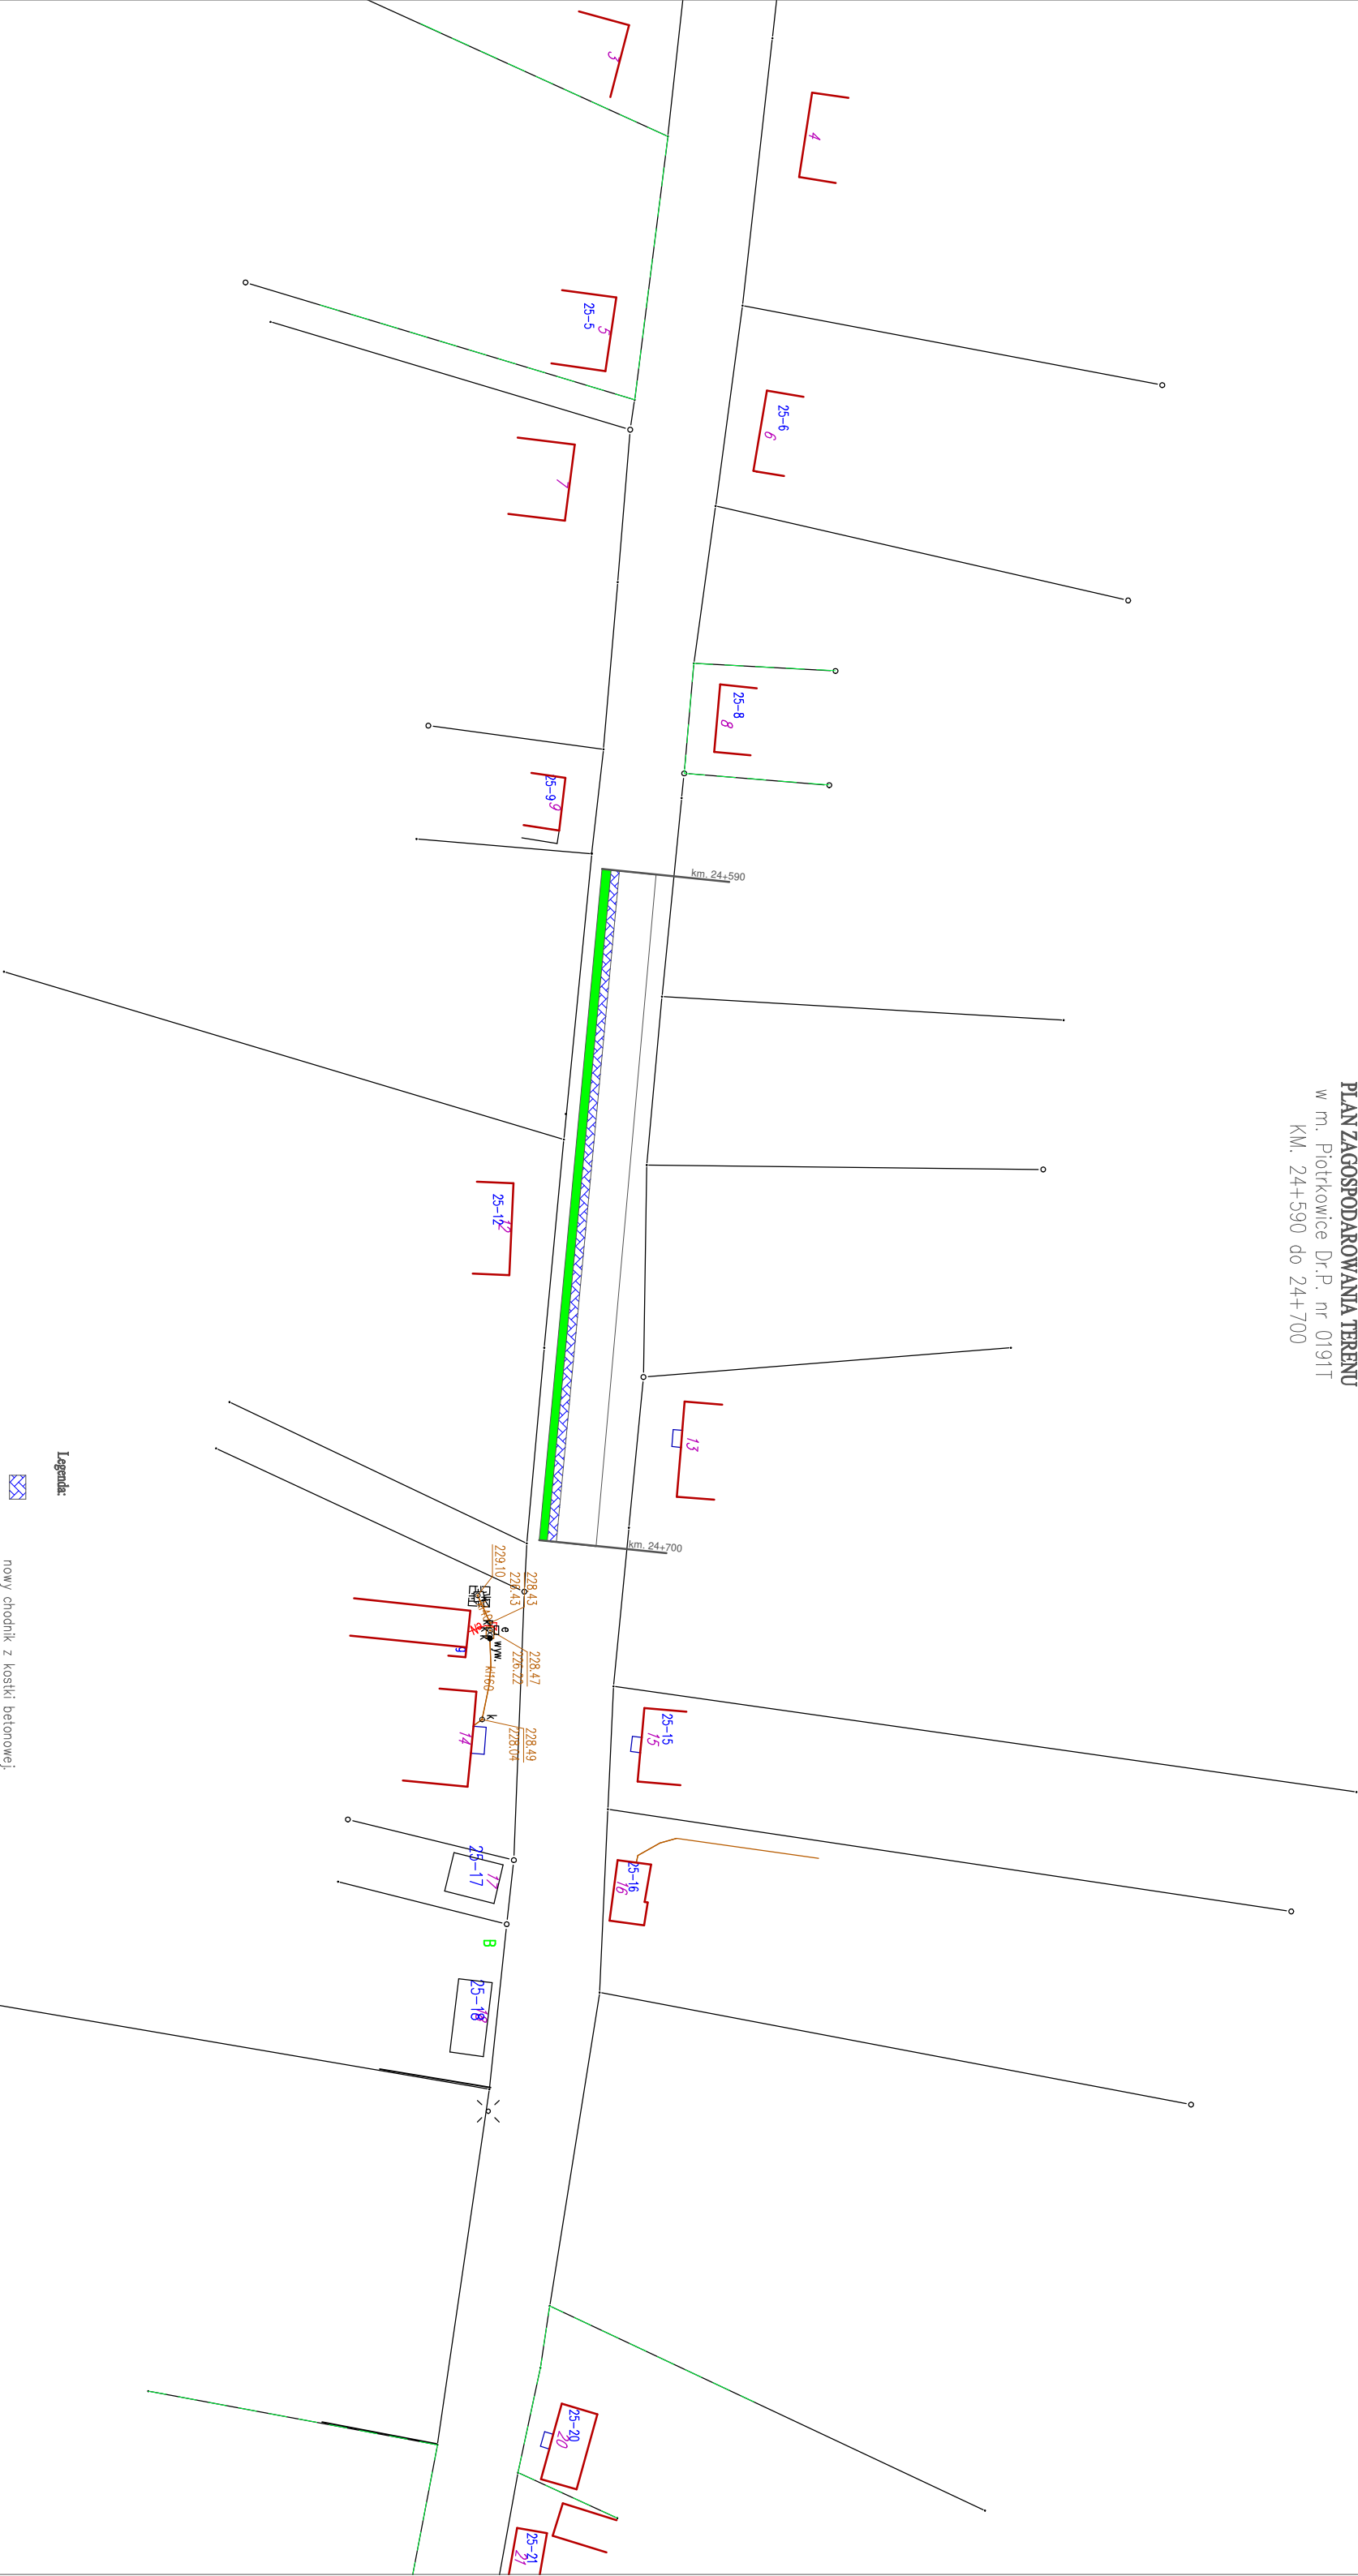

Legenda:

- nowy chodnik z kostki betonowej
- równ

MIE I NAZWIŚC				Wzrost	Podpis	Data	Opis:		Skala
mgr inż. Józef Kozłowski						04.2020	Przebudowa drogi powiatowej nr 0191 T w miejscowości Piotrkowice		1:1000
							Sytuacja		
							BRANŻA: Drogi		
							PRZEDMIOT RYSUNKU: PLAN ZAGOSPODAROWANIA TERENU		
							NR RYS. 1		