


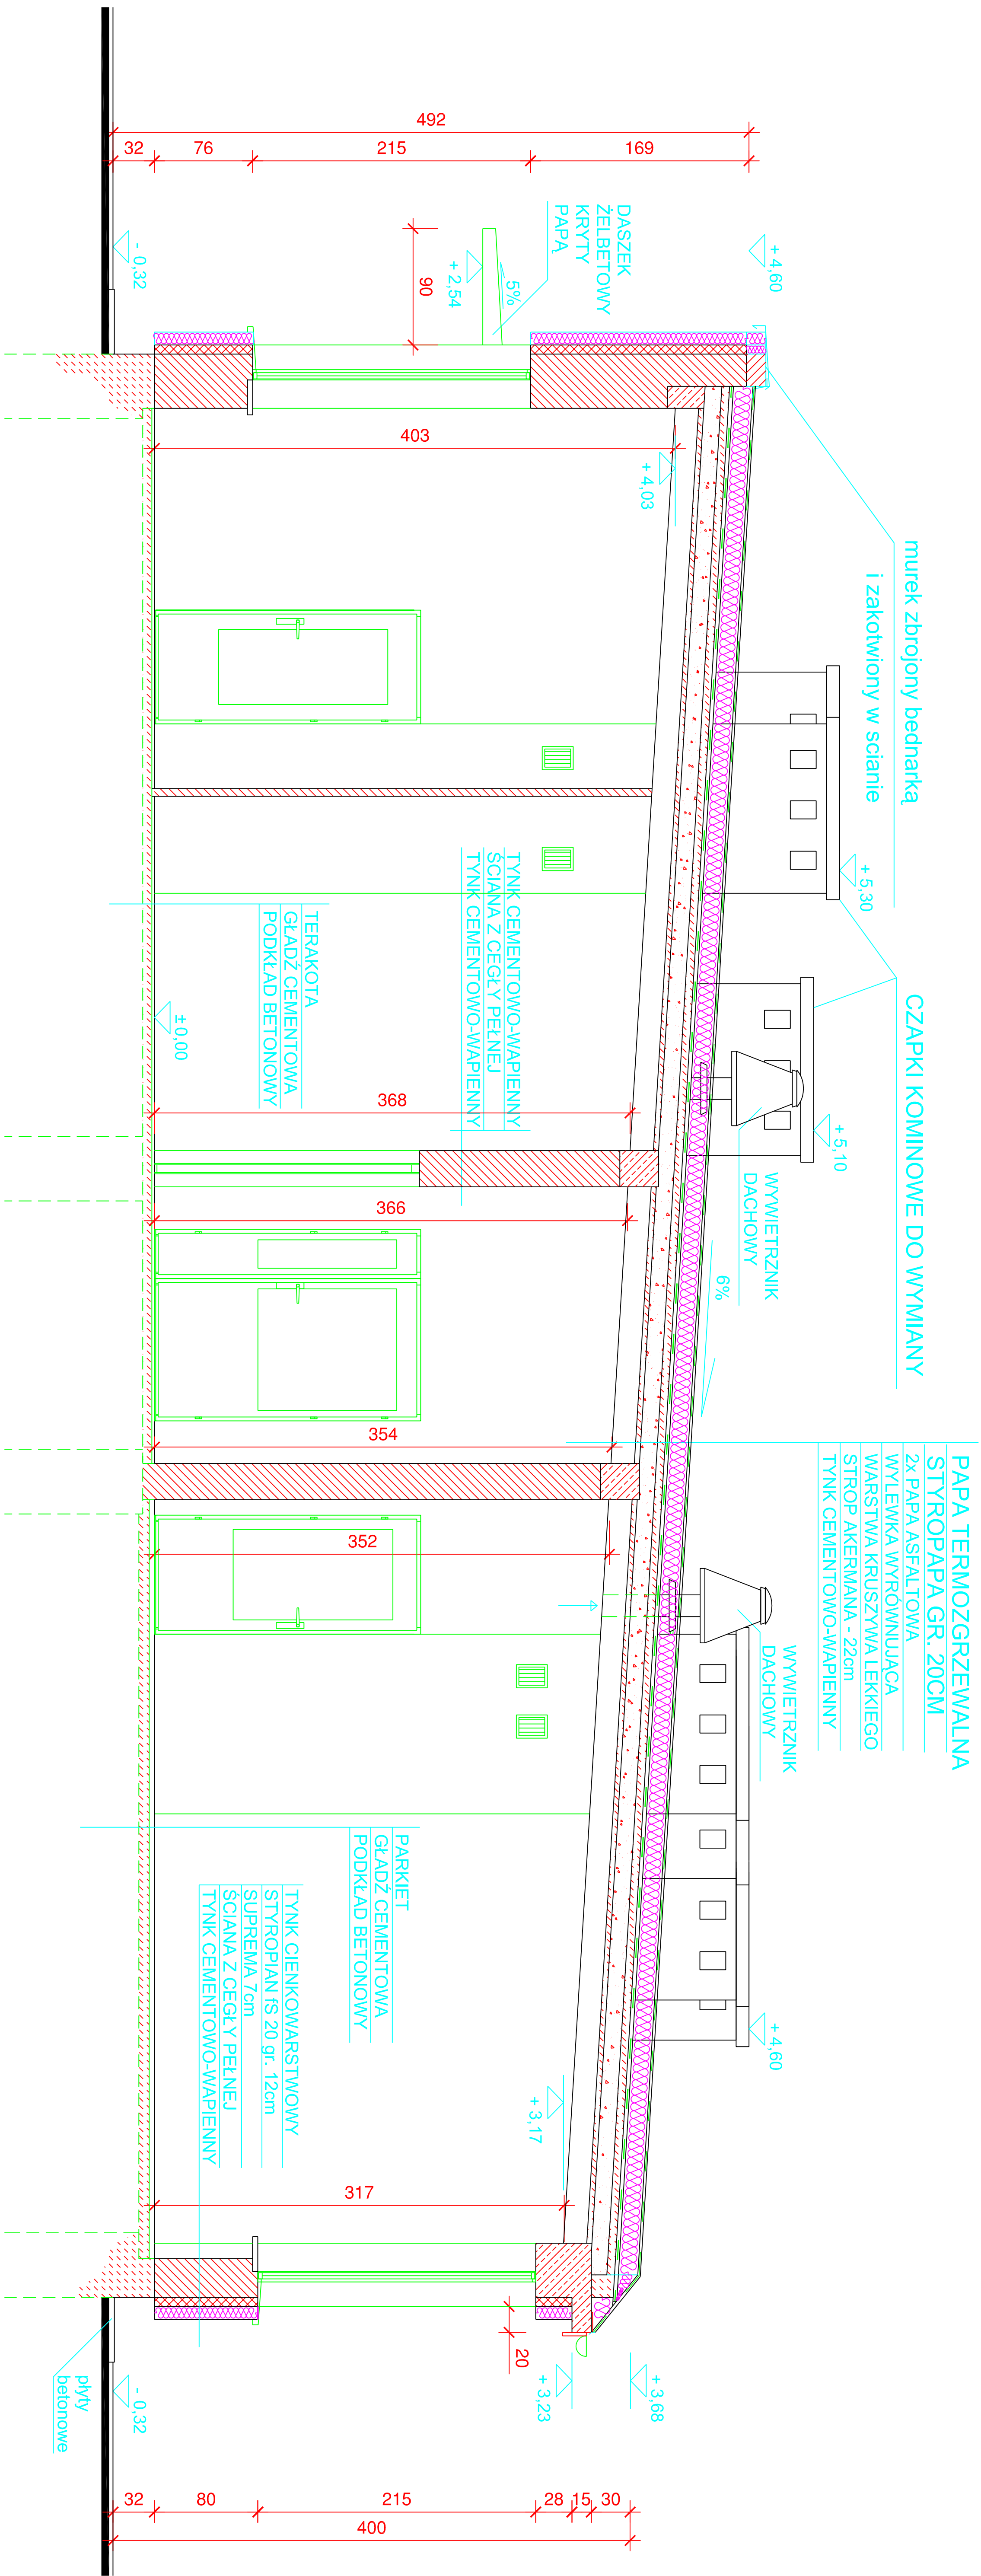

PRZEKRÓJ A-A, SKALA 1:50



PRACOWNI MODERNIZACJA BUDYNKU WARSZTATÓW TERAPII ZAJĘCOWEJ DLA POMOCE SPOŁECZNEJ W MNICHOWIE			
ZAMAWIAJĄCY	WARSZATY TERAPII ZAJĘCOWEJ DPS W MNICHOWIE 28-200 JĘDRZEJÓW, WOJ. ŚWIĘTOKRZYSKIE		
ADRES INWESTYCJI	MNICHÓW, DZ. GEODEZ. NR 1053		
BRANŻA	ARCHITECTURA		
PROJEKTANT	UPR. BUD. UAN 314/85	DATA 05.12.2005	PODPIS 
LESZEK STREBECKI	339/85		
BRANŻA	KONSTRUKCJE		
PROJEKTANT	UPR. BUD. KL 33/90	DATA 05.12.2005	PODPIS 
PIOTR ABRAMOWICZ			
SPRZĄDAJĄCY	ARCHITECTURA I KONSTRUKCJE		
LESZEK GAŁCZKOWSKI	UPR. BUD. KL 33/94	DATA 05.12.2005	PODPIS 