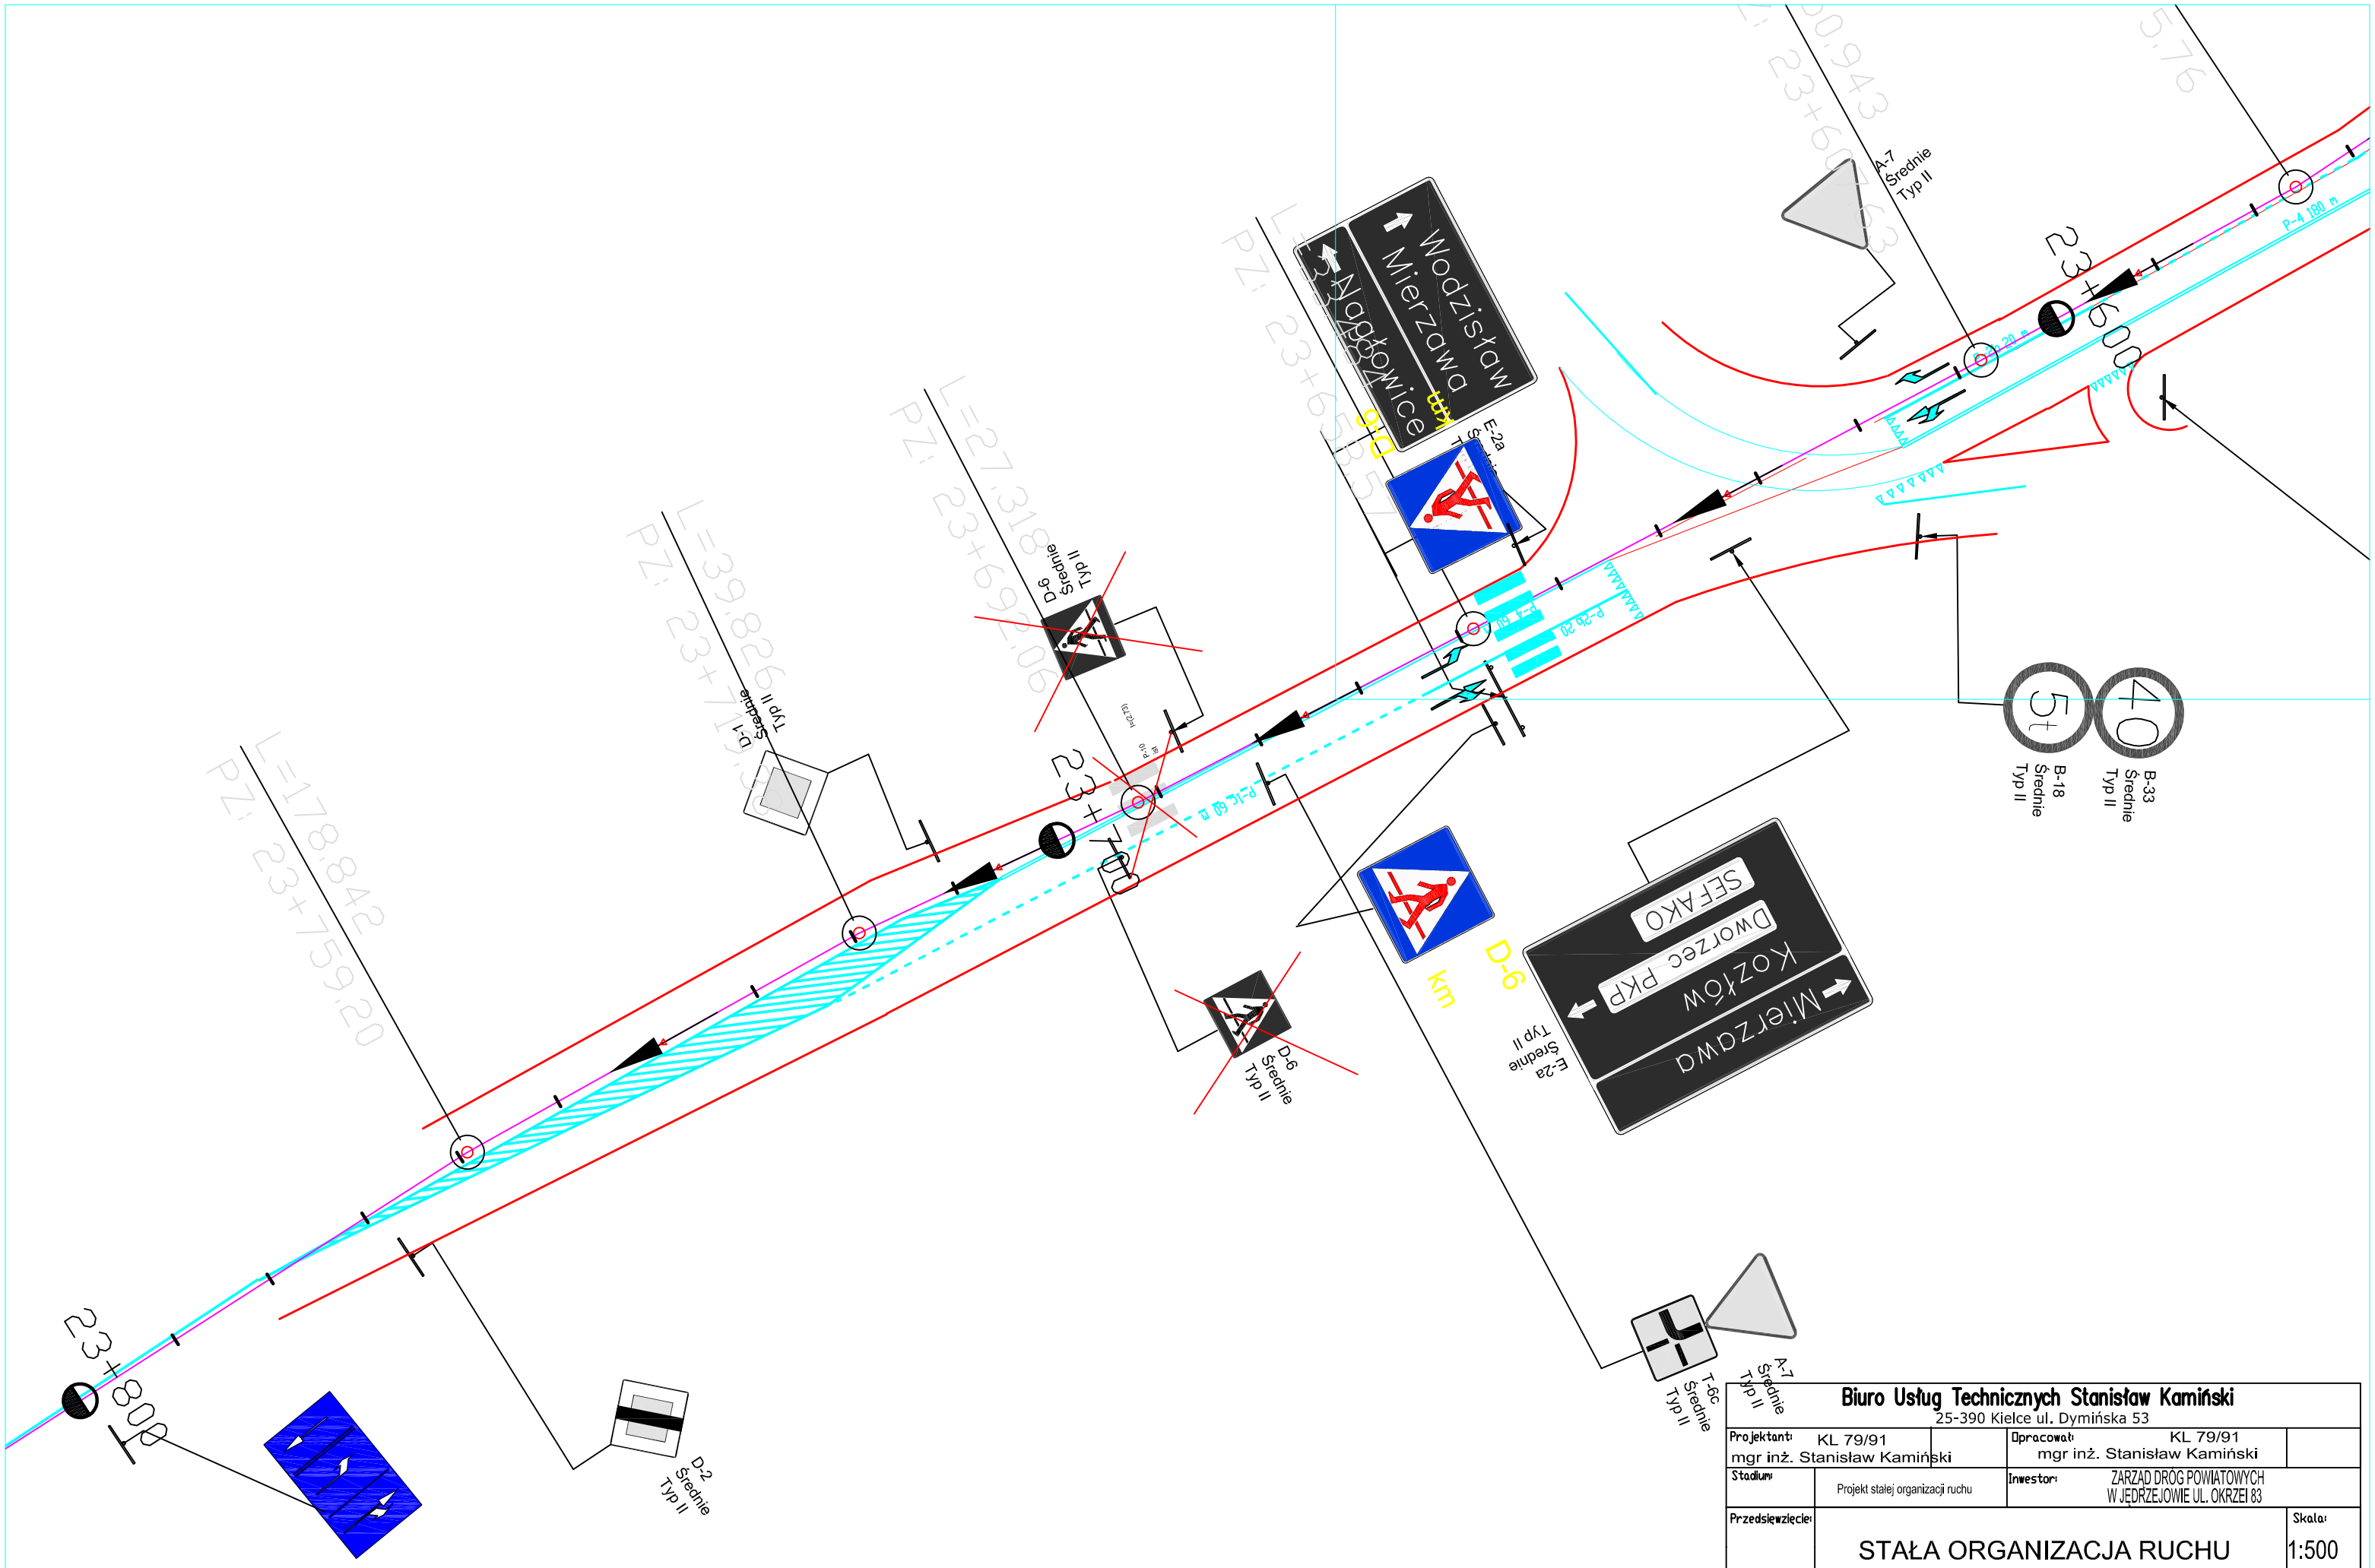

Biuro Usług Technicznych Stanisław Kamiński
25-390 Kielce ul. Dymińska 53

Projektant: KL 79/91 mgr inż. Stanisław Kamiński		Opracował: KL 79/91 mgr inż. Stanisław Kamiński	
Stadium:	Projekt stałej organizacji ruchu	Inwestor: ZARZĄD DRÓG POWIATOWYCH W JĘDRZEJOWIE UL. OKRZEI 83	
Przedsięwzięcie:	STAŁA ORGANIZACJA RUCHU DROGA POWIATOWA- nr D178T odc.MIERZAWA- SĘDZISZÓW		Skala: 1:500 Nr. rys.: 1.32.1
Treść rysunku:	STAŁA ORGANIZACJA RUCHU		Data: WRZESIEŃ 2015 r