


KANAK

2 etap realizacj

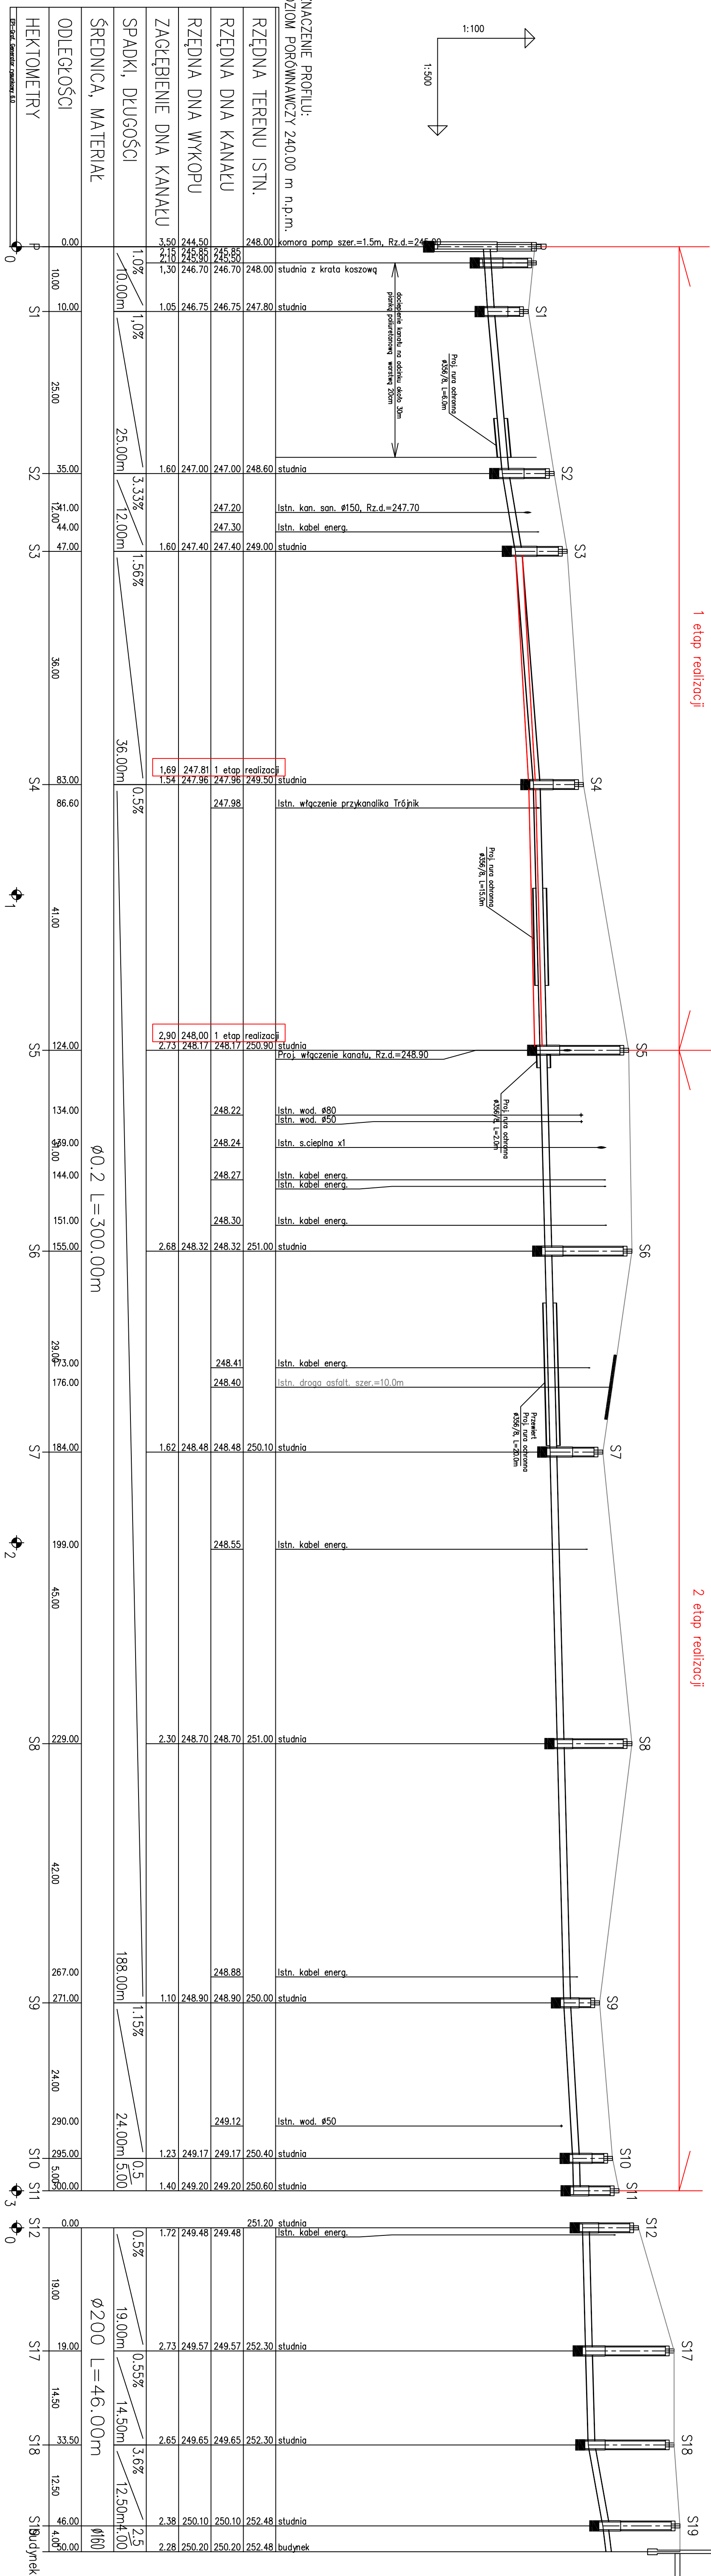

KANAK

UWAGA
W PRZYPADKU RODZINAŁU REALIZACJI INWESTYCJI NA
ETAPY, NALEŻY REALIZOWAĆ KANAŁ A I KANAŁ B
ZGODNIE Z PROFIELEM I RZĘDNYMI ZAZNACZONYMI
KOLOREM CZERWONYM

KANAK D

1 etap realizacj

