


RZUT WIEŻBY, SKALA 1:50

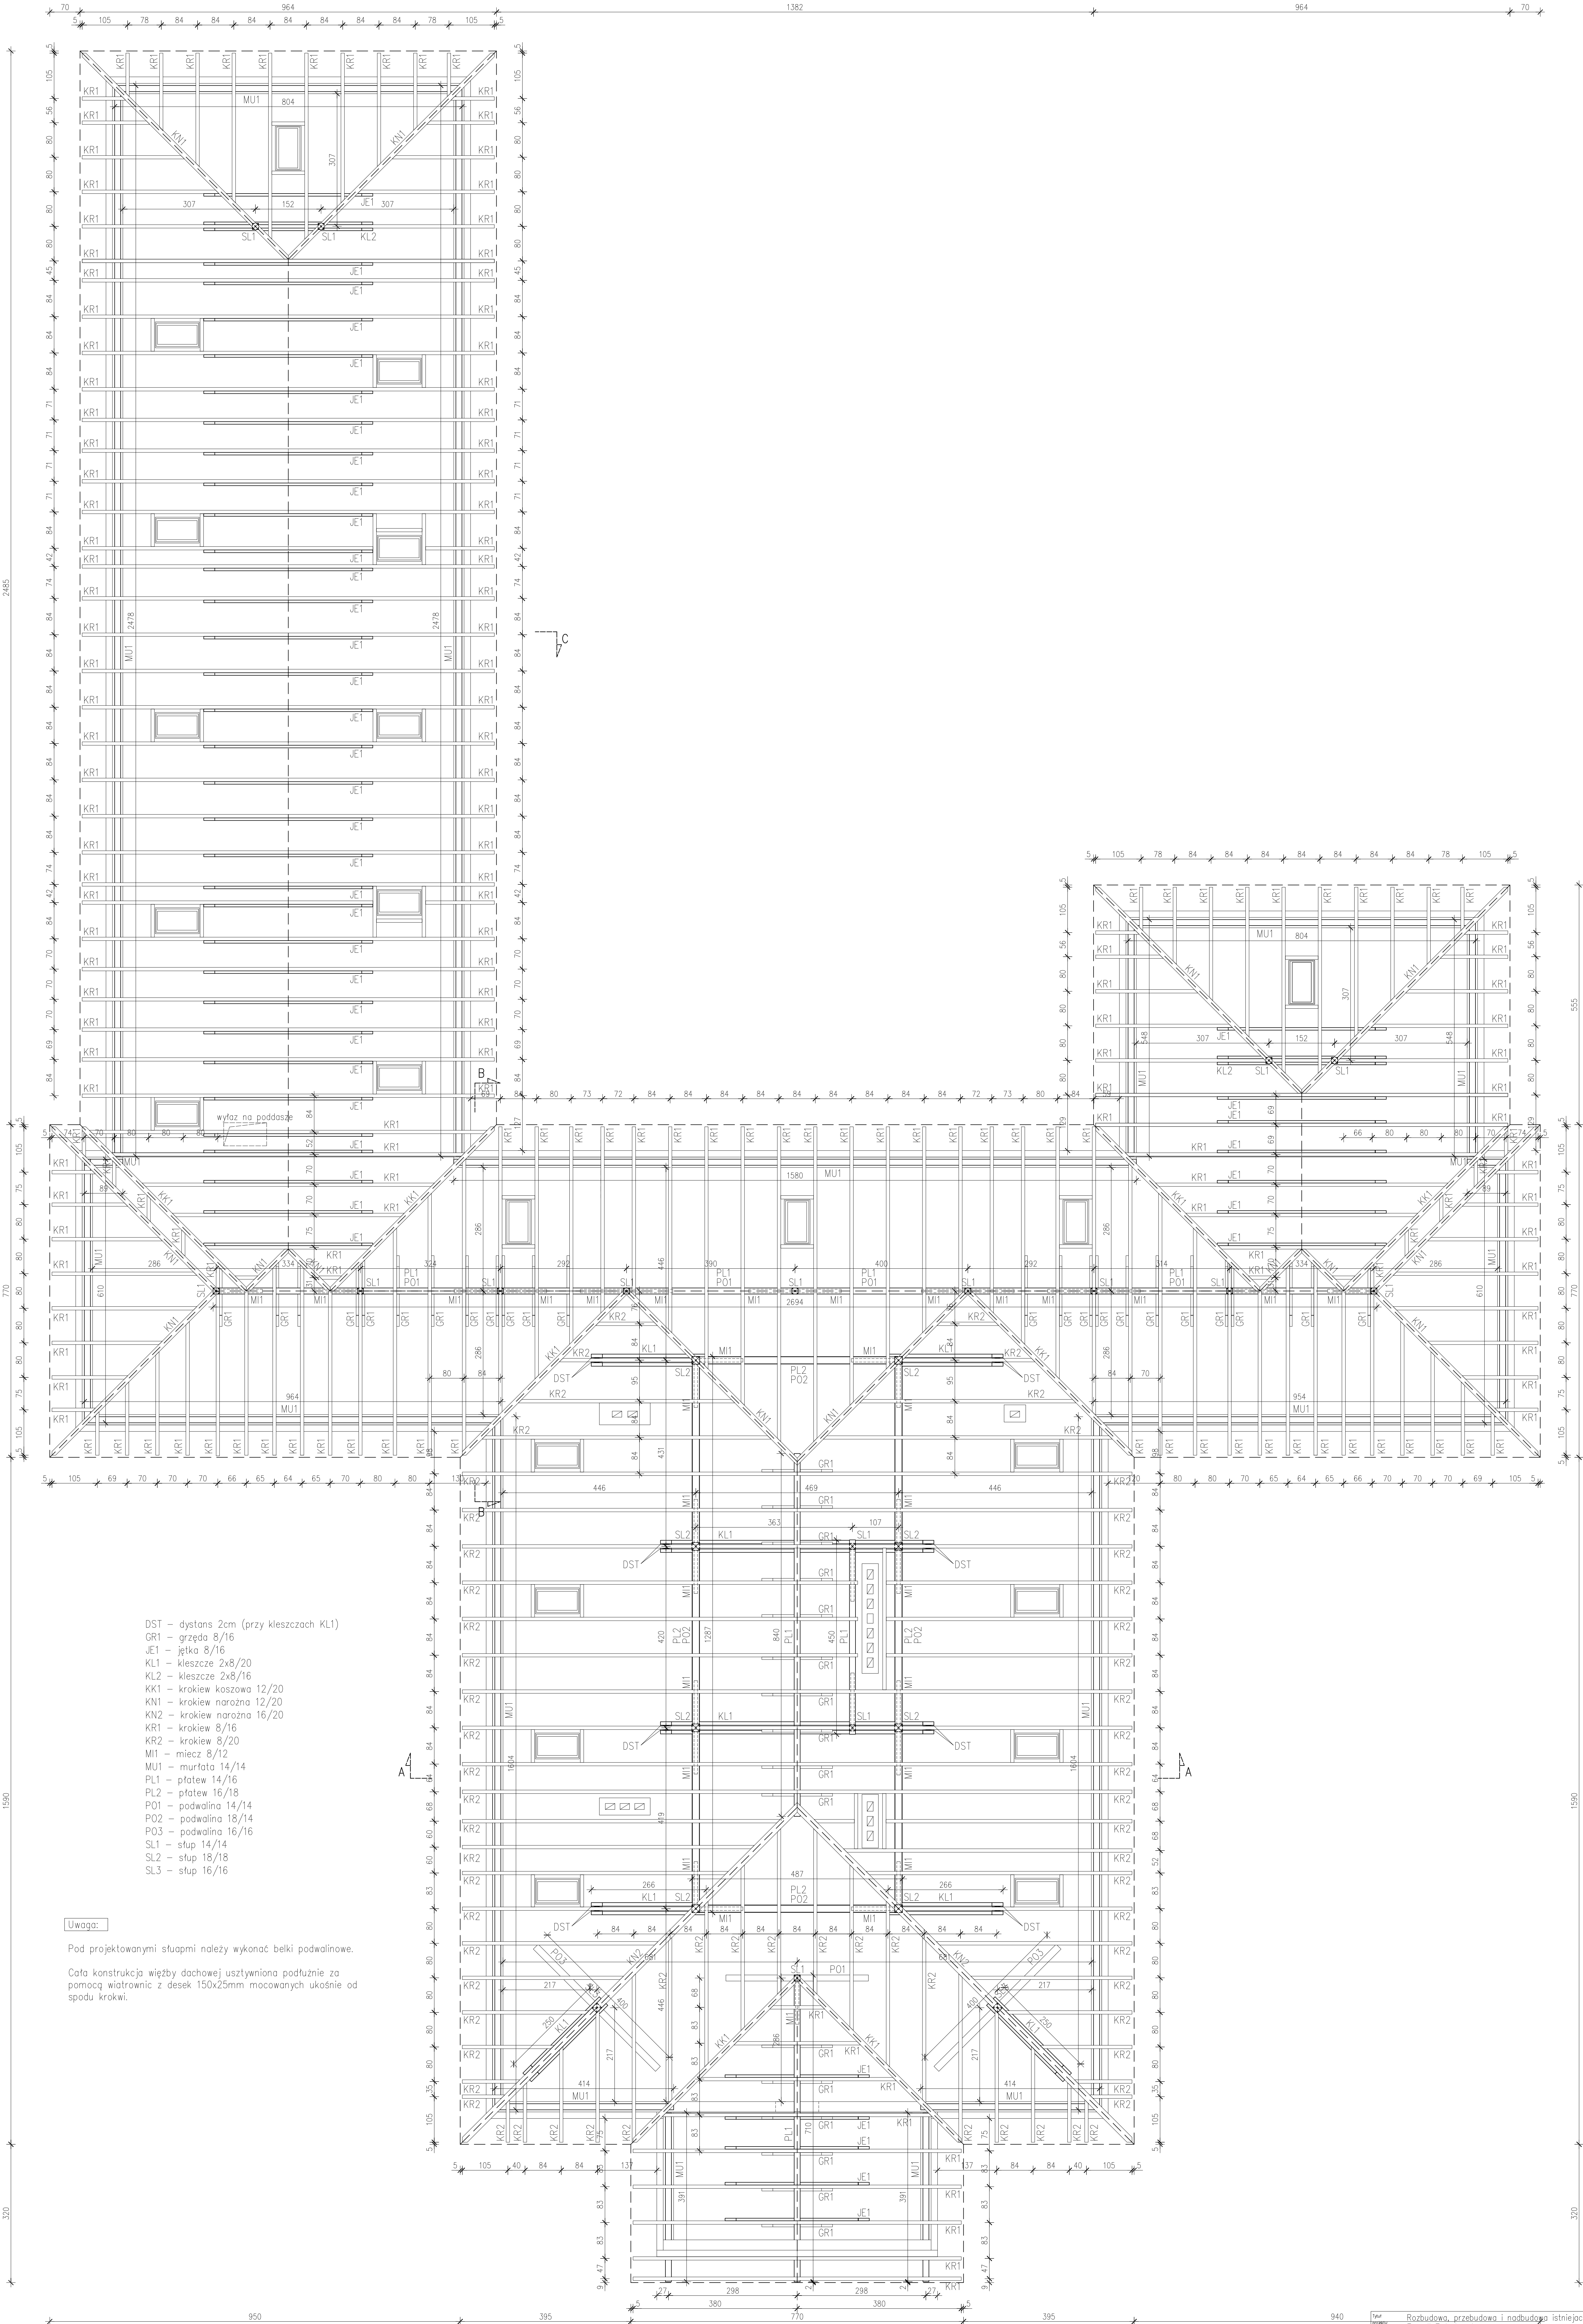

- DST – dystans 2cm (przy kleszczach KL1)  
GR1 – grzęda 8/16  
JE1 – jełka 8/16  
KL1 – kleszcze 2x8/20  
KL2 – kleszcze 2x8/16  
KN1 – krokwie narożna 12/20  
KN2 – krokwie narożna 16/20  
KR1 – krokwie 8/16  
KR2 – krokwie 8/20  
MI1 – miecz 8/12  
MU1 – murłata 14/14  
PL1 – płatek 14/16  
PL2 – płatek 16/18  
PO1 – podwalina 14/14  
PO2 – podwalina 18/14  
PO3 – podwalina 16/16  
SL1 – słup 14/14  
SL2 – słup 18/18  
SL3 – słup 16/16

Uwaga:  
Pod projektowanymi słupami należy wykonać belki podwalinowe.  
Cała konstrukcja więźby dachowej usztywniona podłużnie za pomocą wiatrownic z desek 150x25mm mocowanych ukośnie od spodu krokwii.

Uwaga:  
Wszystkie wymiary należy bezwzględnie sprawdzić na budowie przed wykonaniem poszczególnych elementów.

Nazwa projektu	Rozbudowa, przebudowa i nadbudowa istniejącego budynku Warsztatów Terapii Zajęciowej		
Wzrost	Powiat Jędrzejowski, ul 11 Listopada 83, 28-300 Jędrzejów	Wzrost	K5
Wzrost	Powiat Jędrzejowski, ul 11 Listopada 83, 28-300 Jędrzejów, dz. nr 395		
Nazwa projektu	Rzut więźby	Czerwiec 2017	Strona 1:100
Wzrost	Konstrukcja	Projektant	06.17
Projektant	mgr inż. Maciej Abramowicz NIP: 0137/0006/09	Wzrost	06.17
Wzrost	mgr inż. Piotr Markiewicz NIP: 0137/0006/09	Wzrost	06.17