RZUT PIWNIC
SKRZYDŁO NAJSTARSZE
INWENTARYZACJA

UWAGA:
Za ± 0,00 przyjęto posadzkę parteru budynku najstarszej części szkoły.

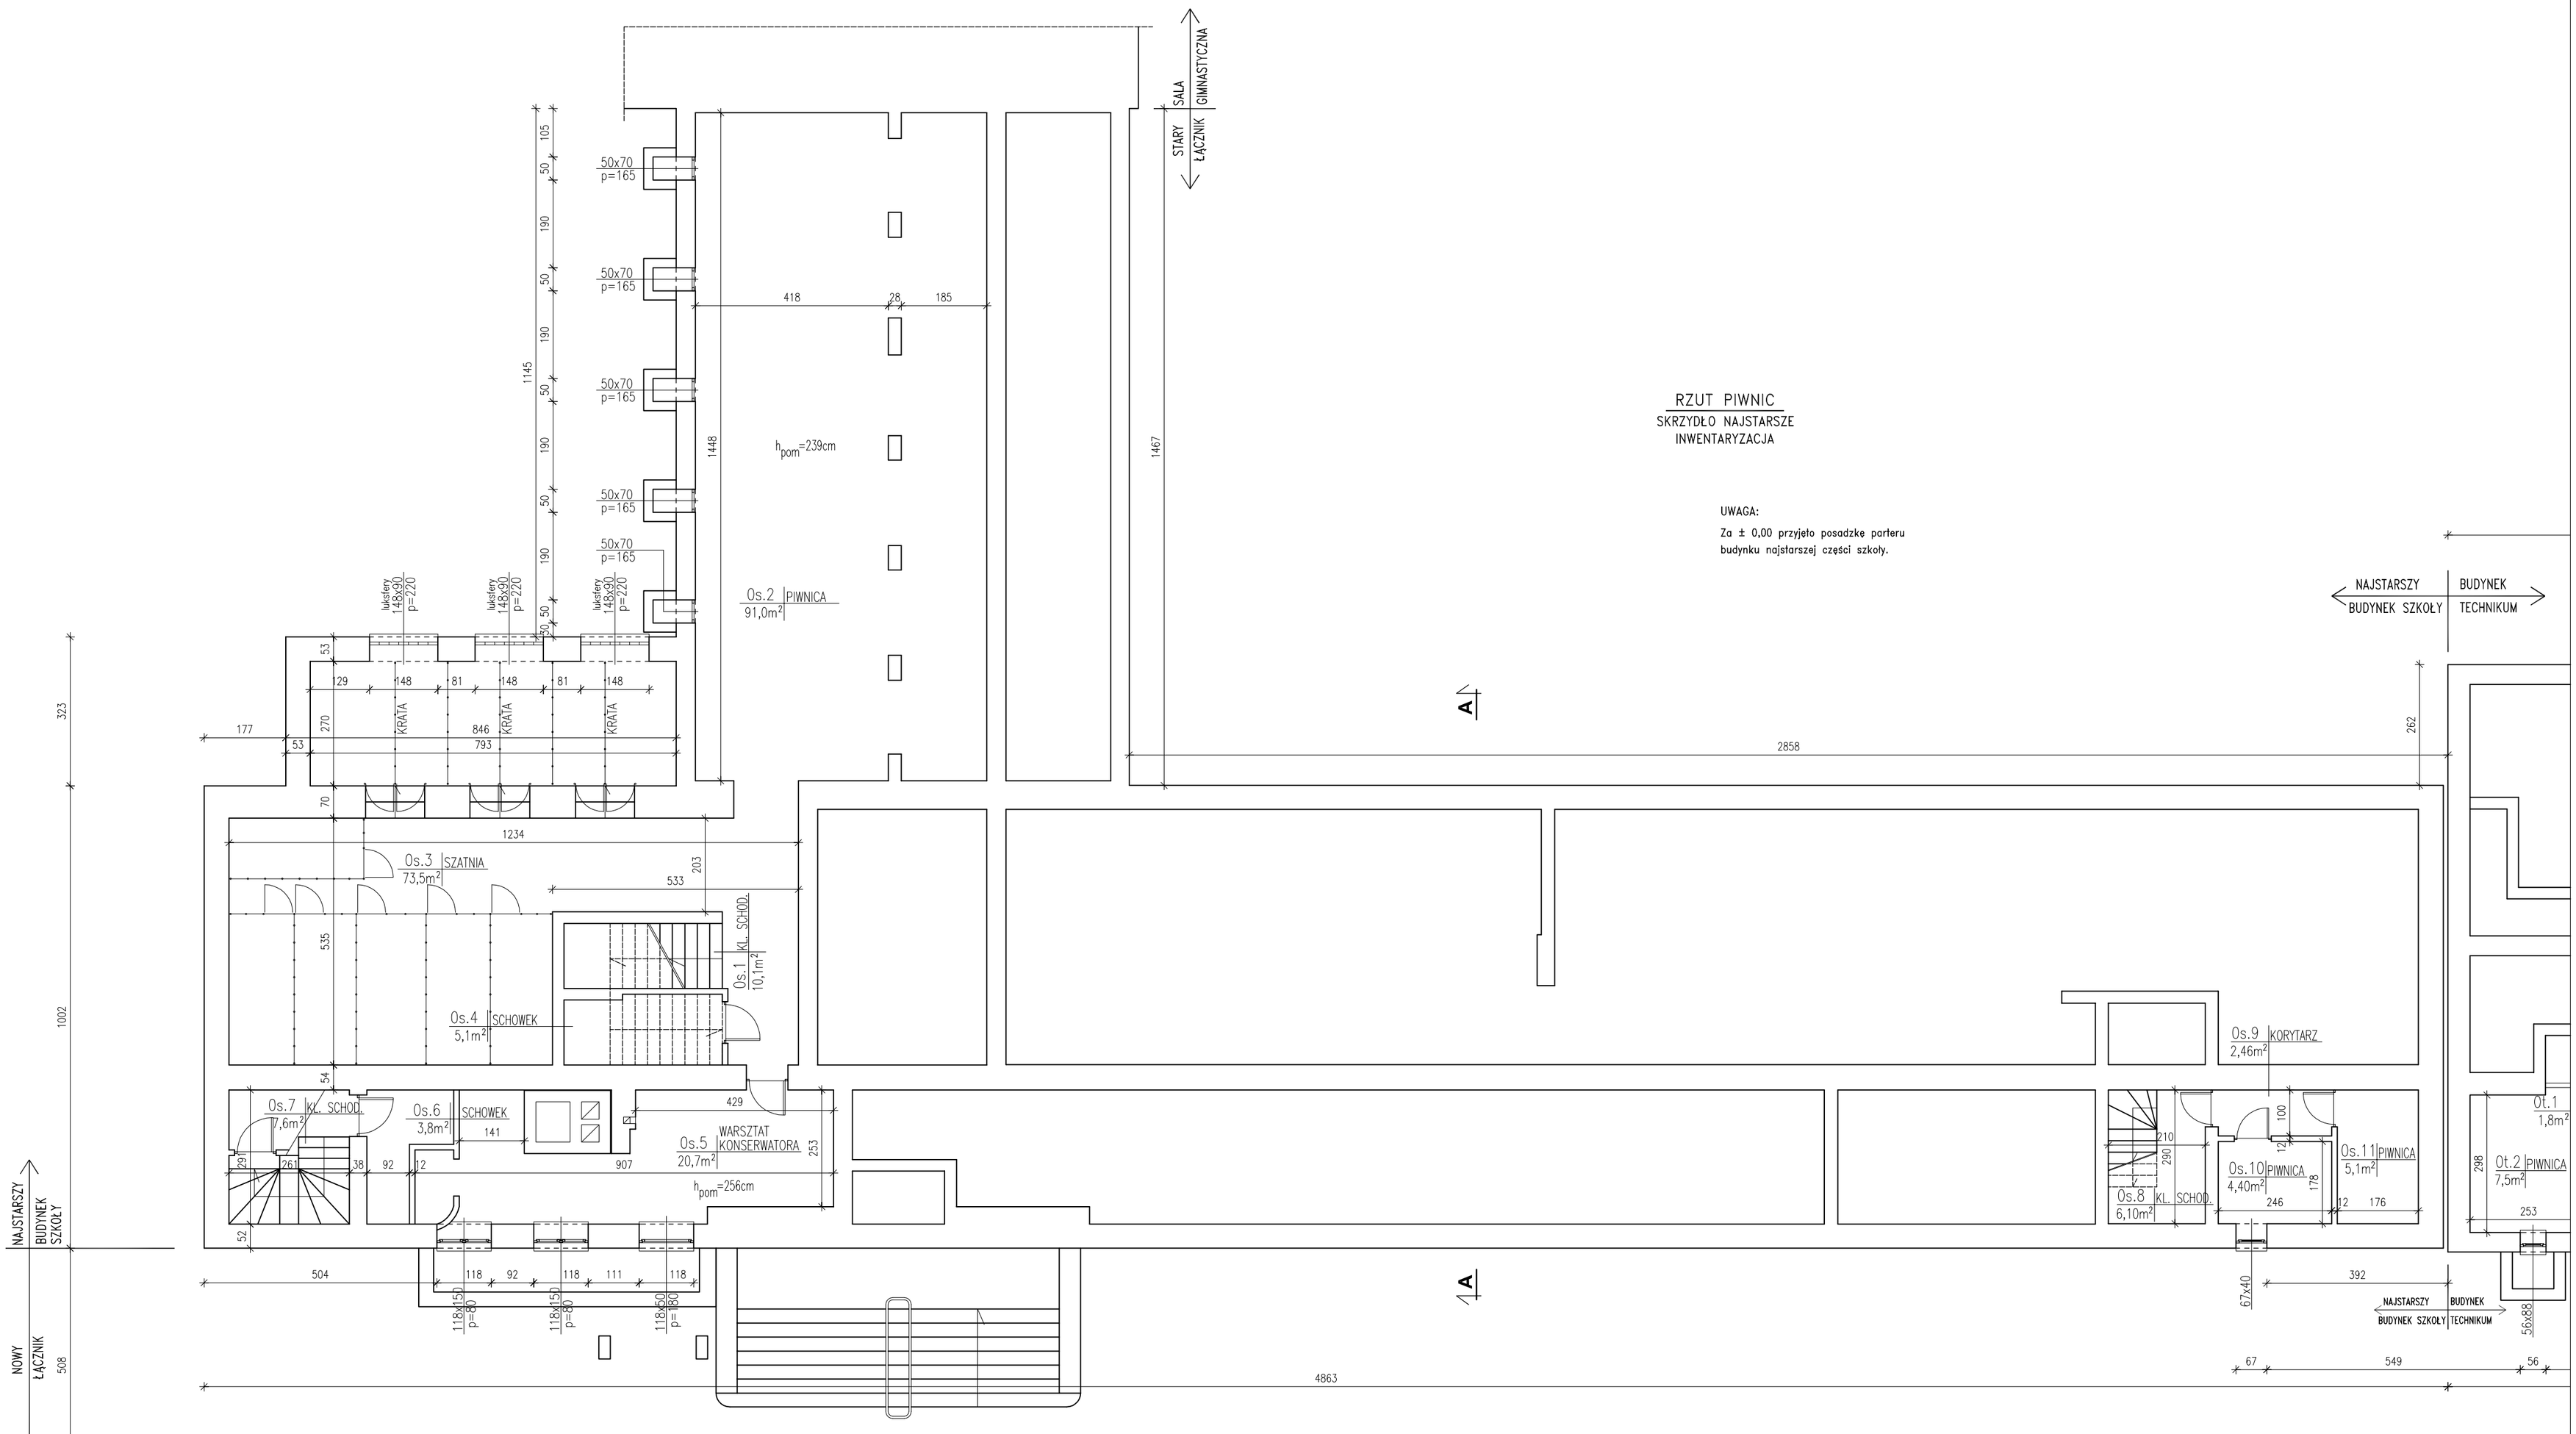

SCHEMAT OBIEKTU

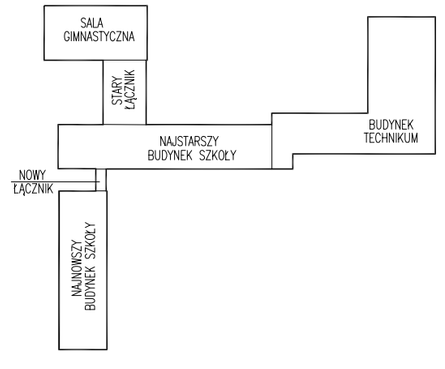

"MWB"	**BIURO PROJEKTÓW I USŁUG BUDOWLANYCH "MWB"** **25-385 KIELCE, ul. PROSTA 284C, tel. 606 998 217**		
Inwestor:	*Powiat Jędrzejowski, ul. 11 Listopada 83, 28-300 Jędrzejów*		
TEMAT:	*Poprawa efektywności energetycznej placówek edukacyjnych Powiatu Jędrzejowskiego wraz z wykorzystaniem odnawialnych źródeł energii* *Zespół Szkół Ponadgimnazjalnych Nr 2 w Jędrzejowie, ul. Okrzei 63, dz. nr ew. 393/2 obręb 4*		
PRZEDMIOT RYS.: RZUT PIWNIC - SKRZYDŁO NAJSTARSZE - - INWENTARYZACJA	STADIUM: PROJEKT BUDOWLANY	BRANŻA: INWENTARYZACJA	Data: 12.2017
	Nr uprawnień:	Podpis:	Skala: 1:100
Opracował: *mgr inż. Monika Walczyk-Bera*	SWK/0094/PWOK/07		Nr rys.: 2