



TYNK ELEWACYJNY  
STROPYPAŁ - 15cm  
ŁA-008 WK  
glin. TYNK  
glin. SODAK ZEMK  
glin. TYNK

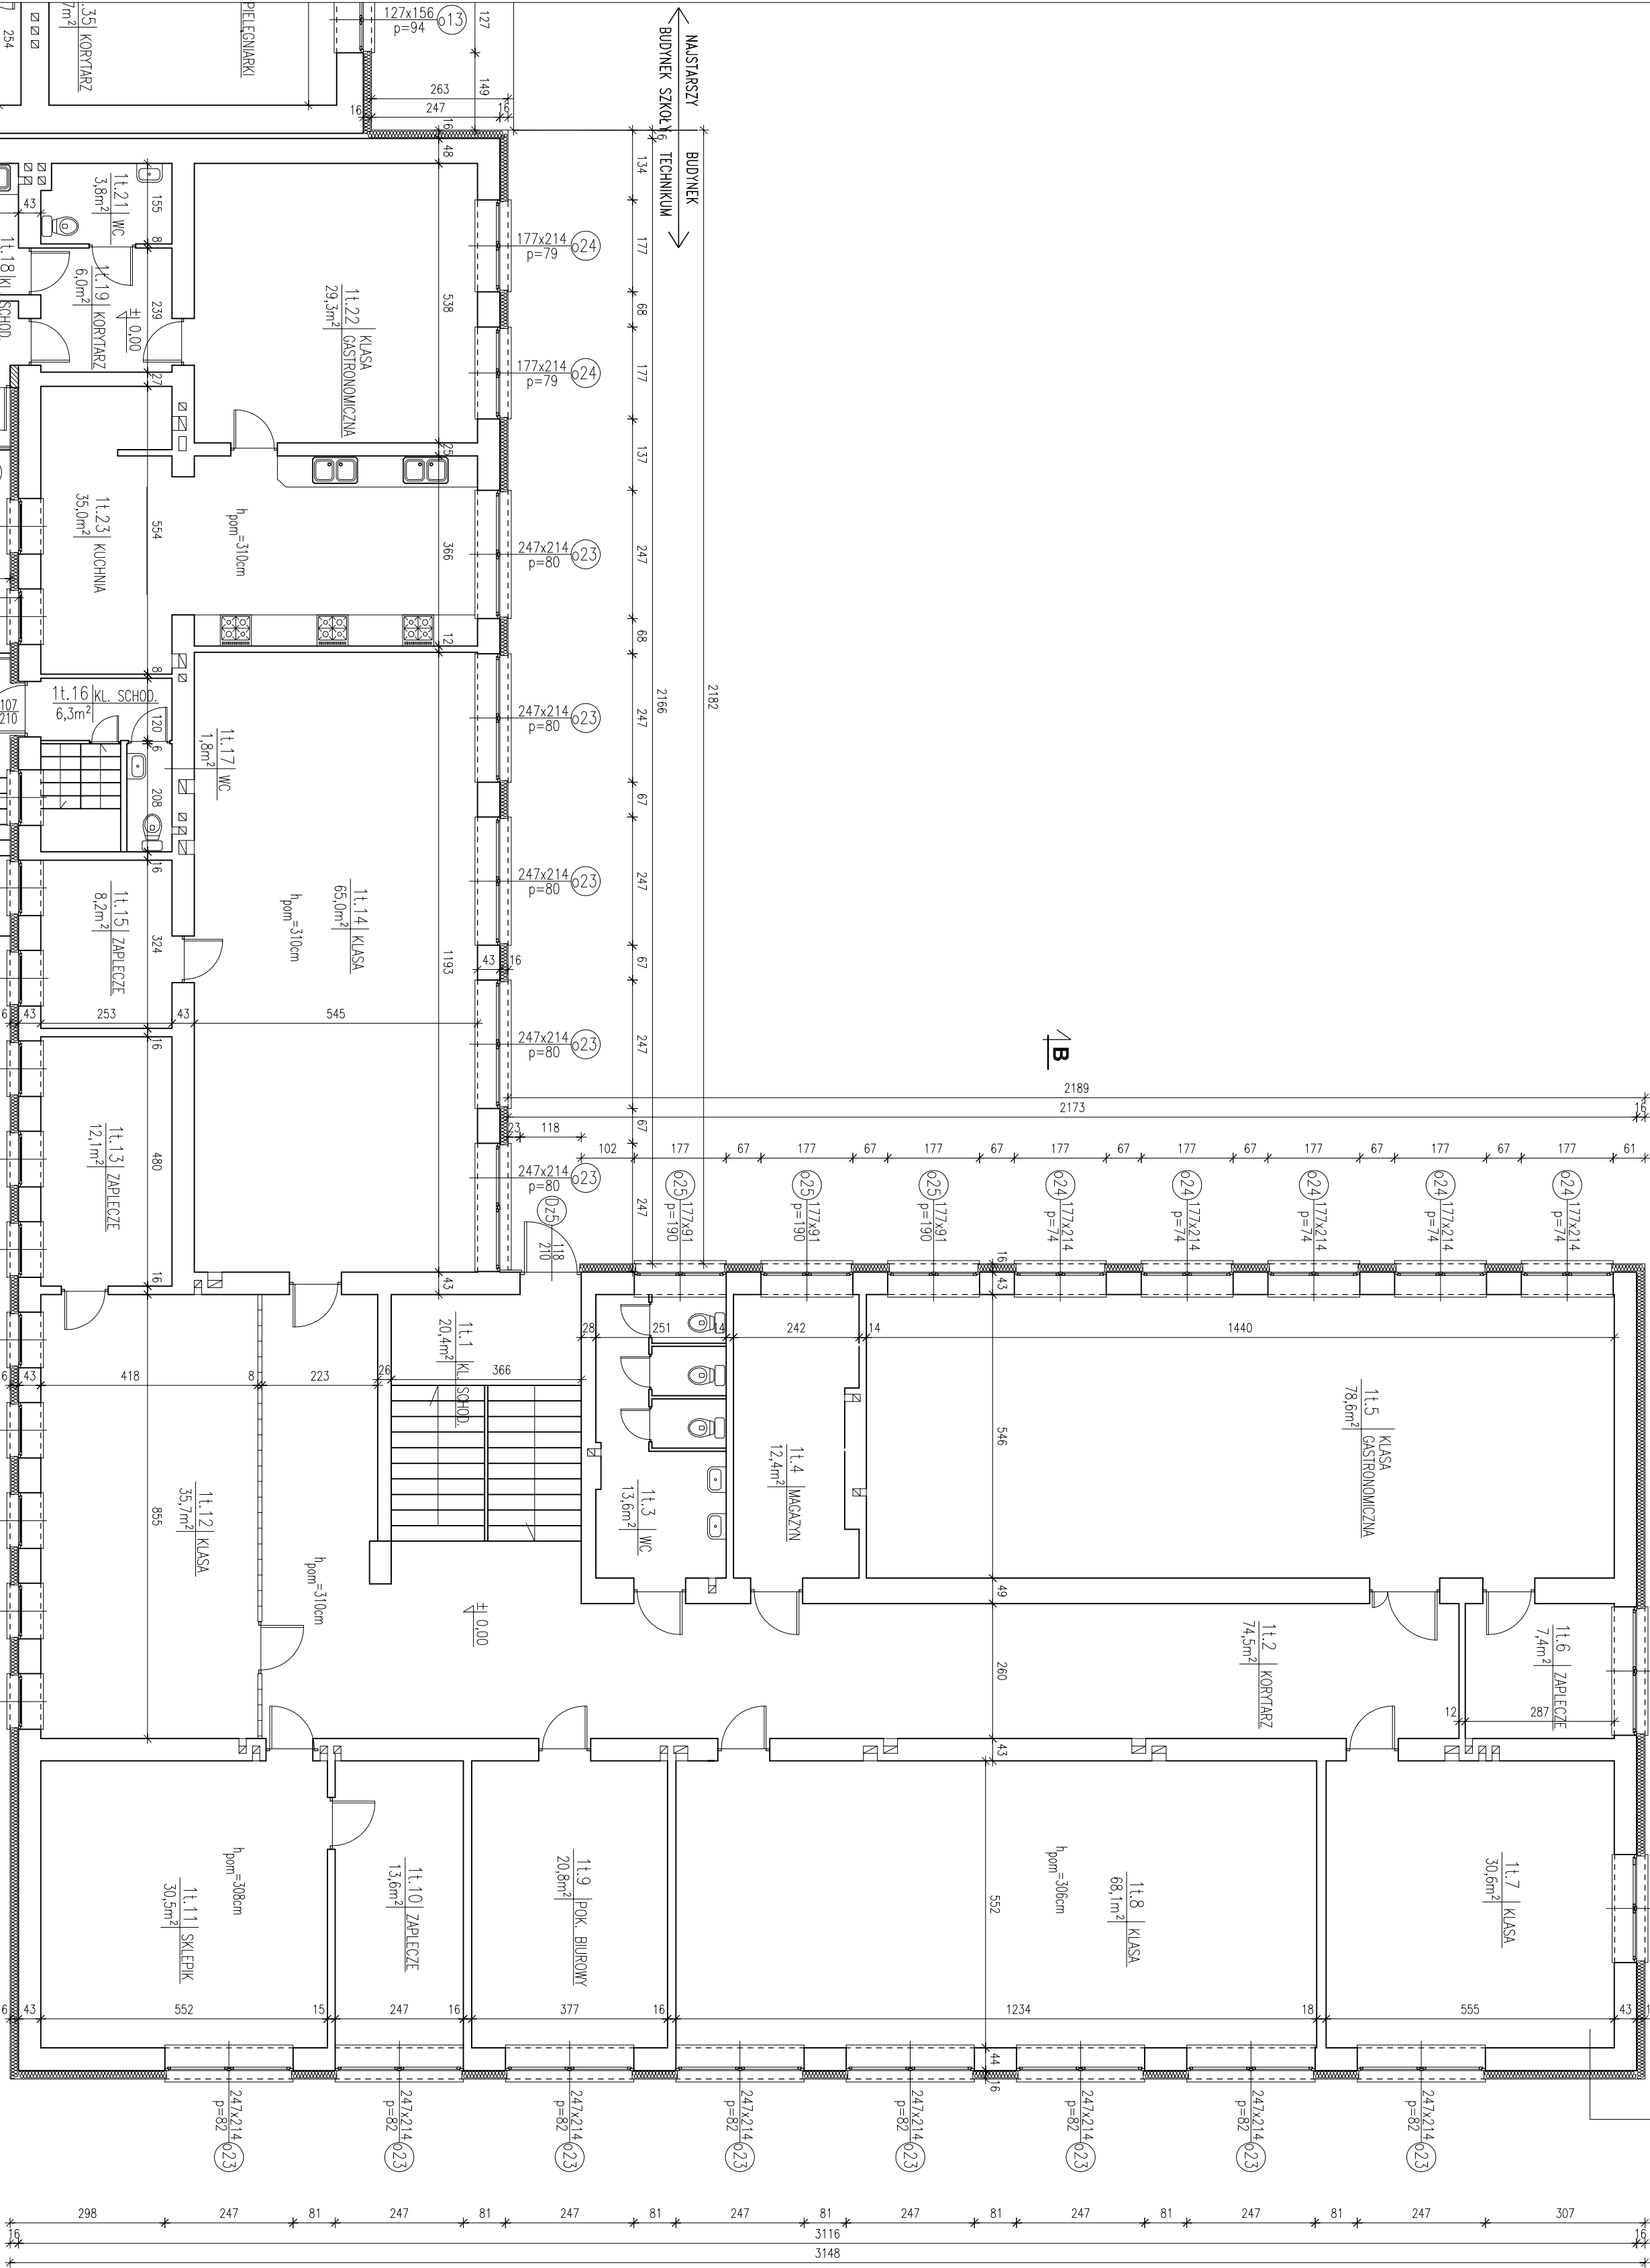

### RZUT PARTERU SKRZYDŁO TECHNIKUM

UWAGA:  
Za ± 0.00 przyjęto posadzkę parturu  
budynku najniższej części szkoły.

SCHEMAT OBIEKTU

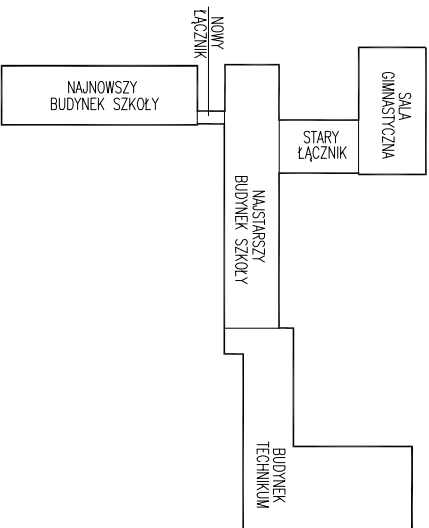

### LEGENDA:

Wszystkie wymiary sprawdzic na budowie. Różnice w wymiarach skorygować.  
Szczegóły no rysunkach i w opisie technicznym.  
Rysunek rozprzetywać łącznie z innymi rysunkami i z rysunkami innych branż.  
Szczegóły wykonania zrealizacji według rysunków detali ocieplenia.

### "MWB"

BIURO PROJEKTÓW I USŁUG BUDOWLANYCH "MWB"  
25-385 KIELCE, ul. PROSTA 284C, tel. 606 998 217

Investor: Powiat Jędrzejowski, ul. 11 Listopada 83, 28-300 Jędrzejów

TEMAT: Poprawa efektywności energetycznej placówek edukacyjnych Powiatu Jędrzejowskiego  
wraz z wykorzystaniem odnawialnych źródeł energii

Zespół Szkół Ponadgimnazjalnych Nr 2 w Jędrzejowie, ul. Okrzei 63 dz. nr ew. 393/2 obręb 4

PRZEDMIOT PRAC: RZUT PARTERU - SKRZYDŁO TECHNIKUM

PROJEKTOWAŁ:		mgr inż. arch. Marek Góra	Nr uprawnień:	202 / 84	Podpis:	Skala:	1:100
SPROJEKTOWAŁ:		mgr inż. arch. Szczepan Dębek	04/OSKOK/2013				
OPRACOWAŁ:		mgr inż. Monika Walczyk-Bera	SMK/0094/PWOK/07				
						Nr rys.:	A-8
RZUT PARTIENU - SKRZYDŁO TECHNIKUM							
PROJEKT BUDOWLANY			ARCHITEKTURA		12.2017		