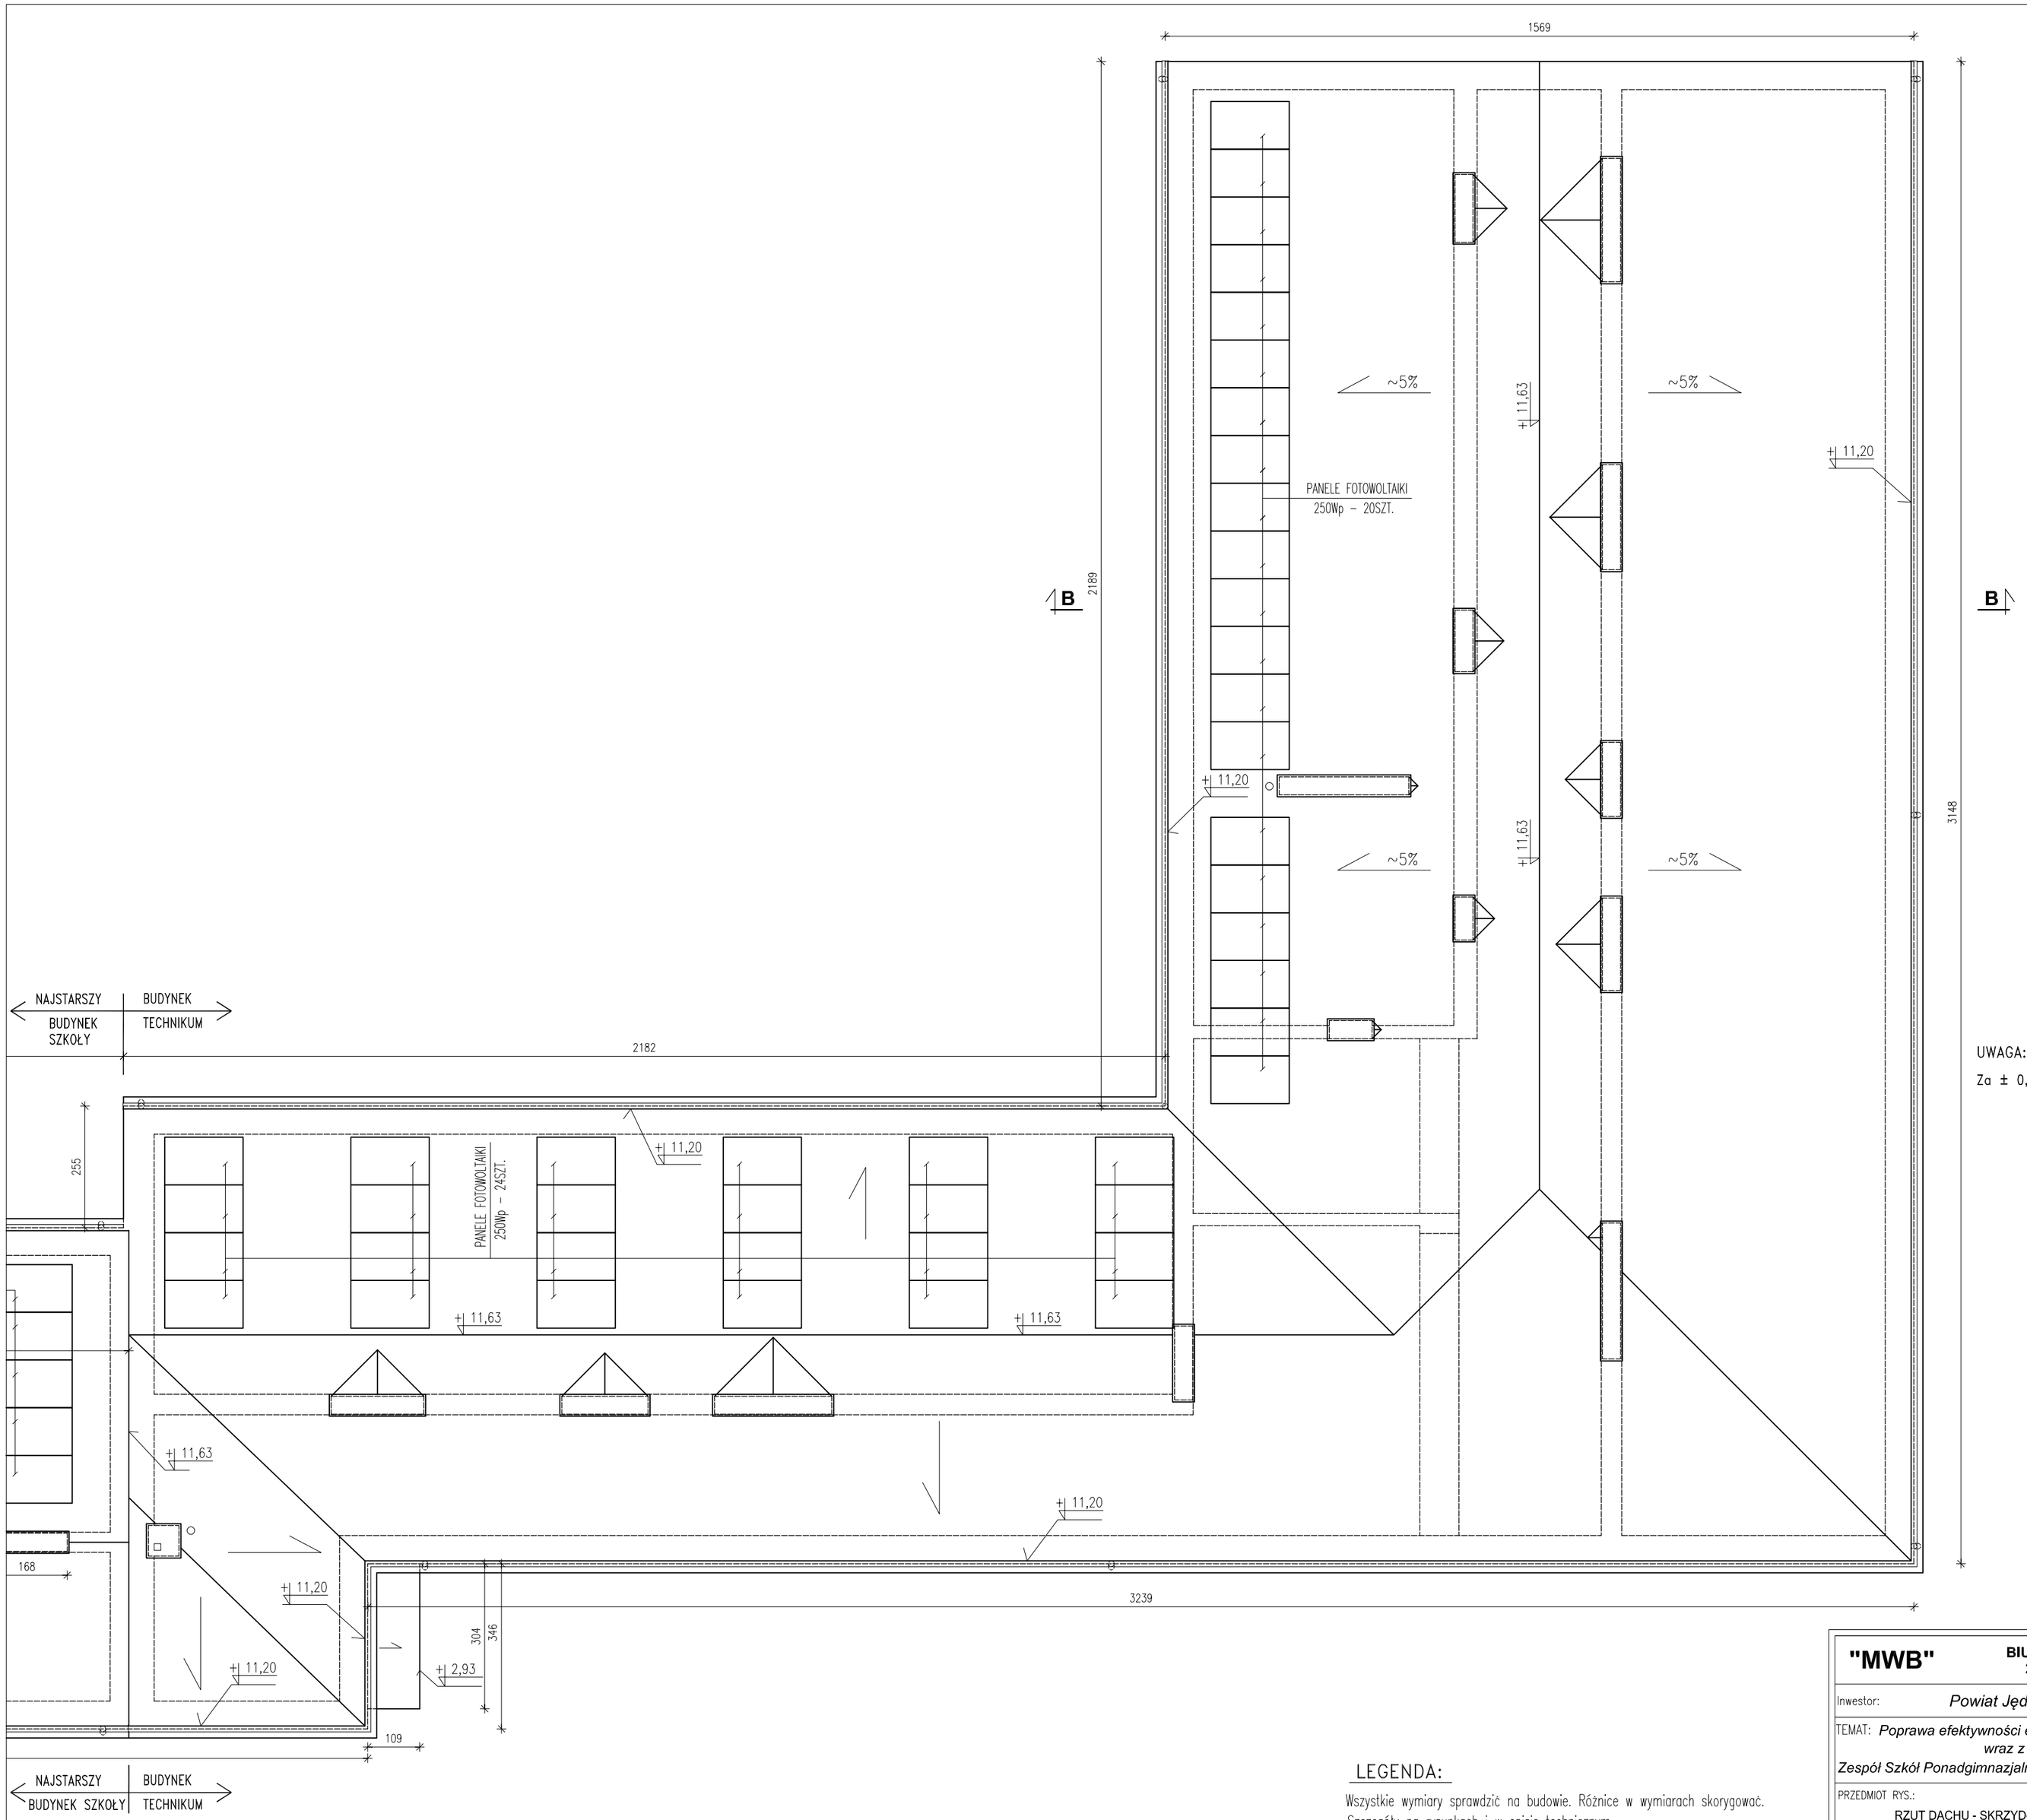

RZUT DACHU
SKRZYDŁO TECHNIKUM

UWAGA:

Za ± 0,00 przyjęto posadzkę parteru budynku najstarszej części szkoły.

SCHEMAT OBIEKTU

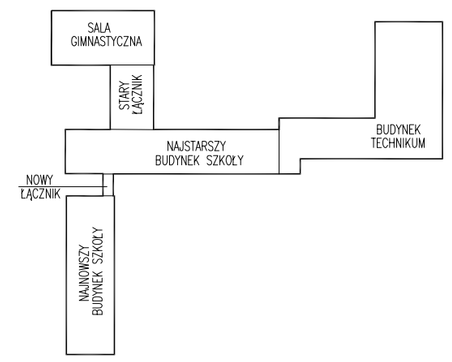

LEGENDA:

Wszystkie wymiary sprawdzić na budowie. Różnice w wymiarach skorygować.
Szczegóły na rysunkach i w opisie technicznym.
Rysunek rozpatrywać łącznie z innymi rysunkami i z rysunkami innych branż.

Szczegóły wykonania izolacji według rysunków detali ocieplenia.

"MWB" BIURO PROJEKTÓW I USŁUG BUDOWLANYCH "MWB"
25-385 KIELCE, ul. PROSTA 284C, tel. 606 998 217

Inwestor:	*Powiat Jędrzejowski, ul. 11 Listopada 83, 28-300 Jędrzejów*			
TEMAT:	*Poprawa efektywności energetycznej placówek edukacyjnych Powiatu Jędrzejowskiego wraz z wykorzystaniem odnawialnych źródeł energii Zespół Szkół Ponadgimnazjalnych Nr 2 w Jędrzejowie, ul. Okrzei 63, dz. nr ew. 393/2 obręb 4*			
PRZEDMIOT RYS.: RZUT DACHU - SKRZYDŁO TECHNIKUM		STADIUM: PROJEKT BUDOWLANY	BRANŻA: ARCHITEKTURA	Data: 12.2017
		Nr uprawnień:	Podpis:	Skala: 1:100
Projektował:	*mgr inż. arch. Marek Góra*	202/84		
Sprawdził:	*mgr inż. arch. Szczepan Dejnek*	04/DSOKK/2013		Nr rys.: A-17
Opracował:	*mgr inż. Monika Walczyk-Bera*	SWK/0094/PWOK/07		