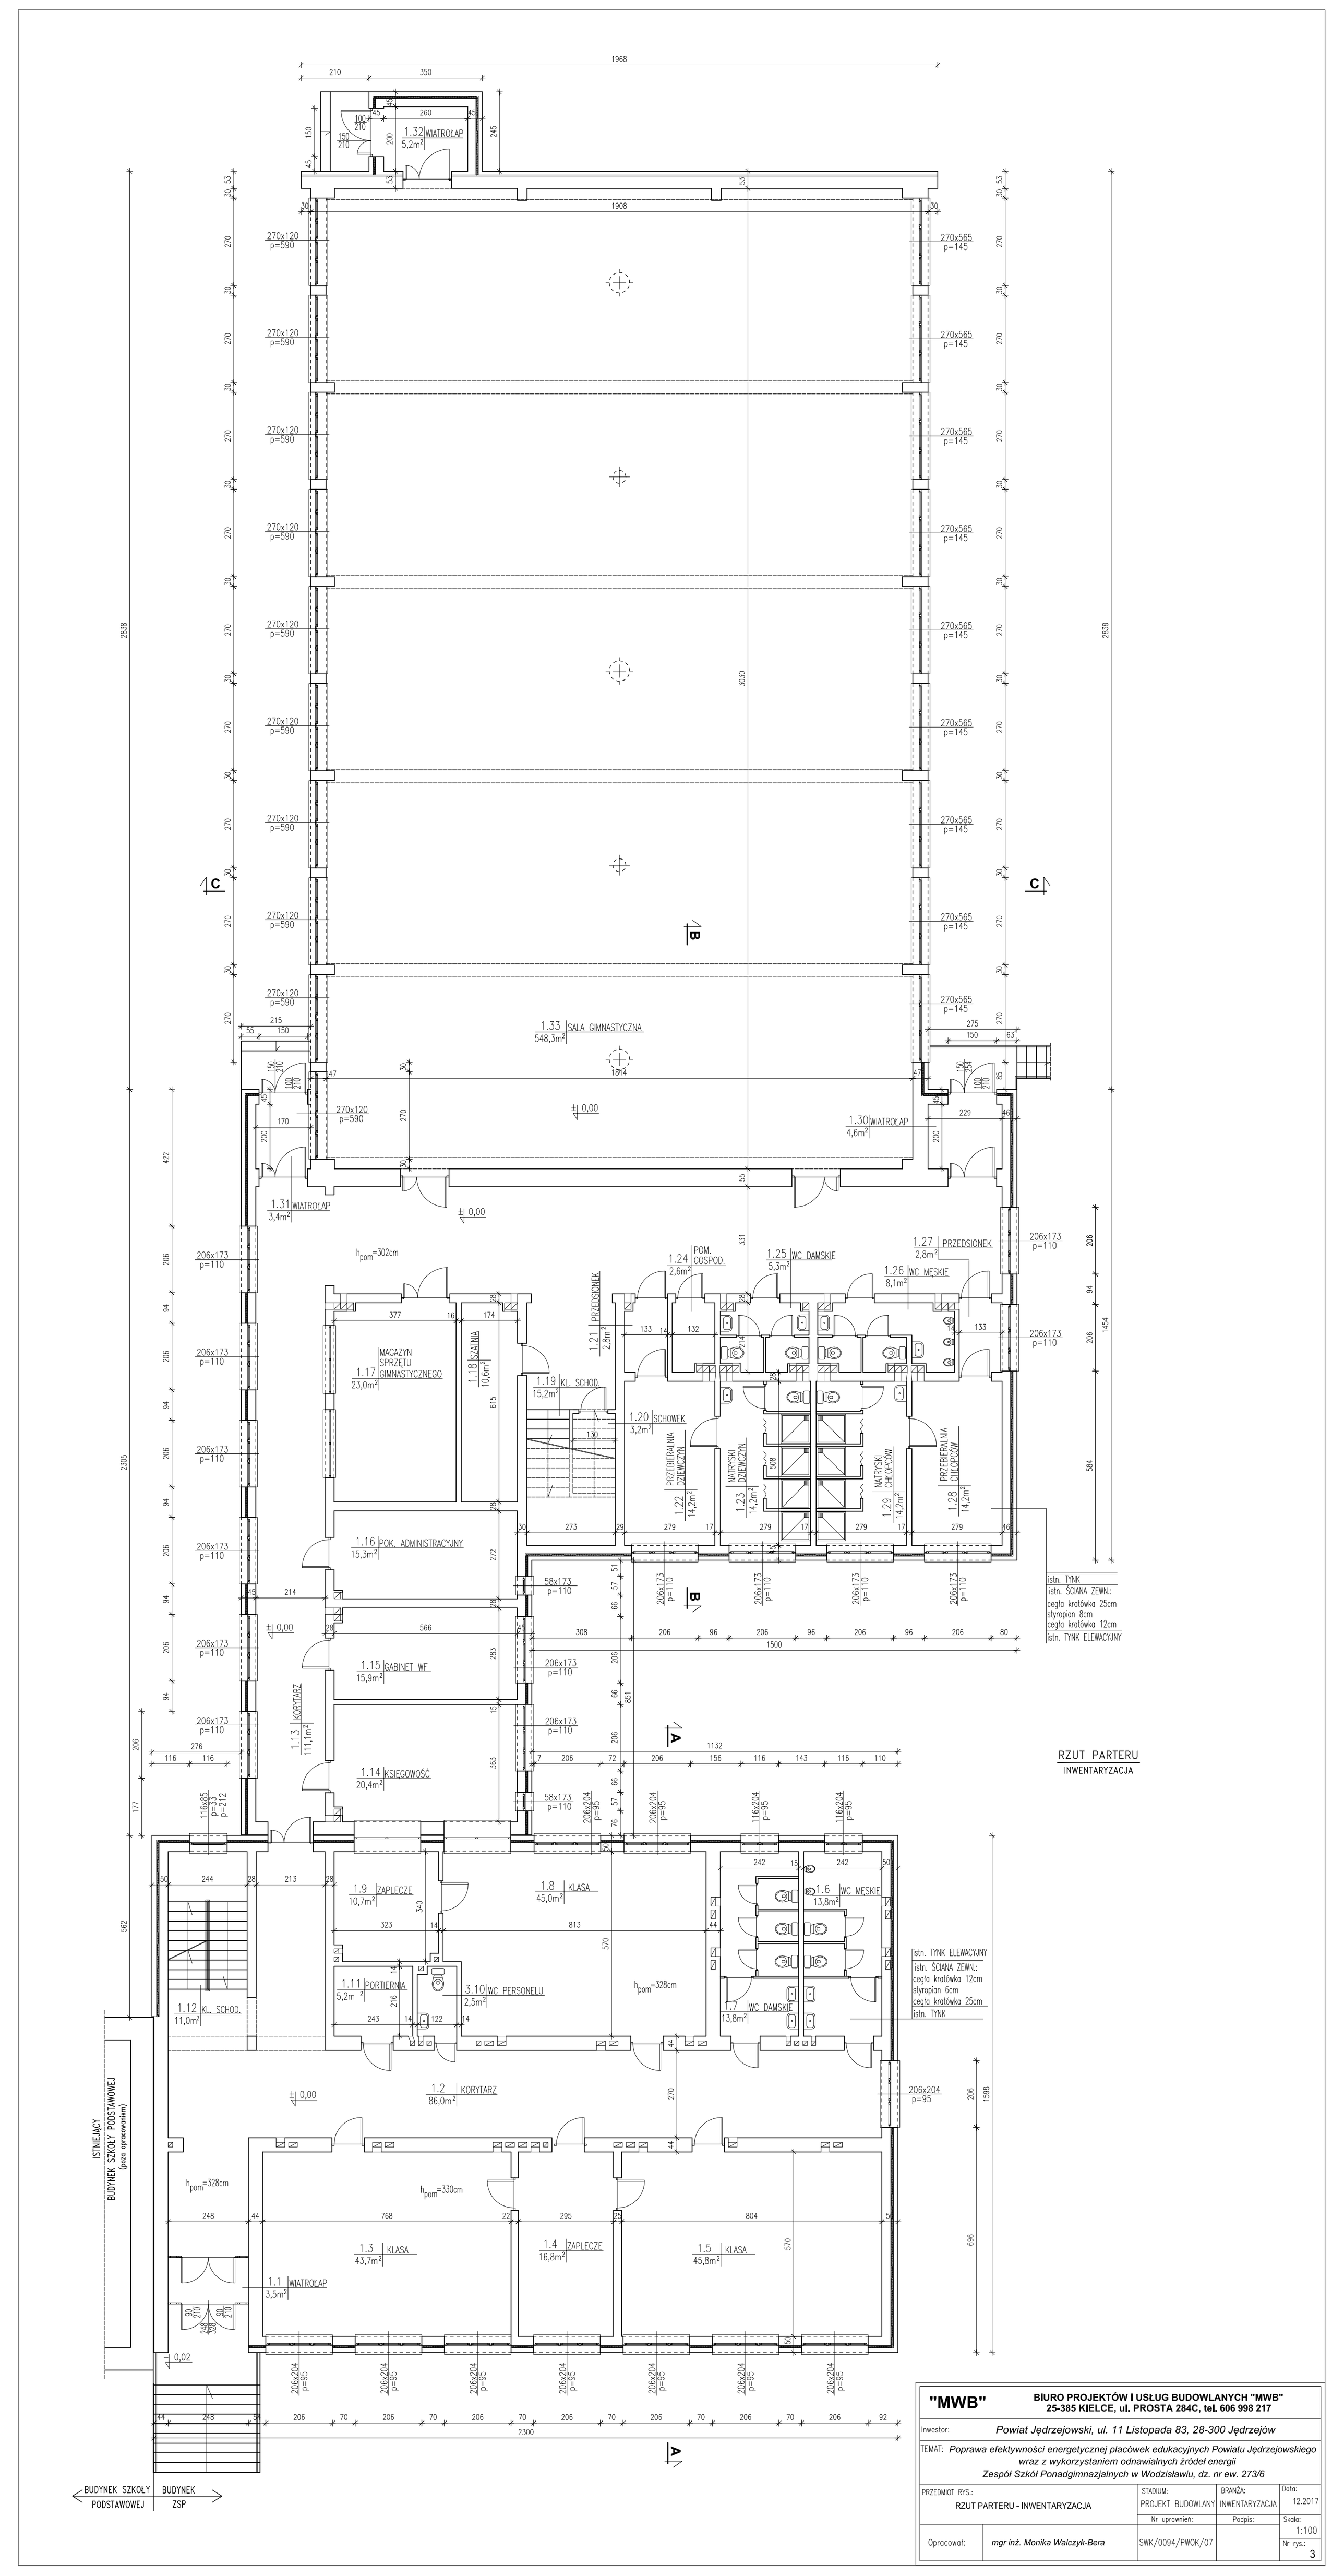

"MWB"	**BIURO PROJEKTÓW I USŁUG BUDOWLANYCH "MWB"** **25-385 KIELCE, ul. PROSTA 284C, tel. 606 998 217**		
Inwestor:	*Powiat Jędrzejowski, ul. 11 Listopada 83, 28-300 Jędrzejów*		
TEMAT:	*Poprawa efektywności energetycznej placówek edukacyjnych Powiatu Jędrzejowskiego wraz z wykorzystaniem odnawialnych źródeł energii* *Zespół Szkół Ponadgimnazjalnych w Wodzisławiu, dz. nr ew. 273/6*		
PRZEDMIOT RYS.: RZUT PARTERU - INWENTARYZACJA		STADIUM: PROJEKT BUDOWLANY	BRANŻA: INWENTARYZACJA
		Nr uprawnień:	Podpis:
Opracował:	*mgr inż. Monika Wałczyk-Bera*	SWK/0094/PWOK/07	

Data: 12.2017
Skala: 1:100
Nr rys.: 3