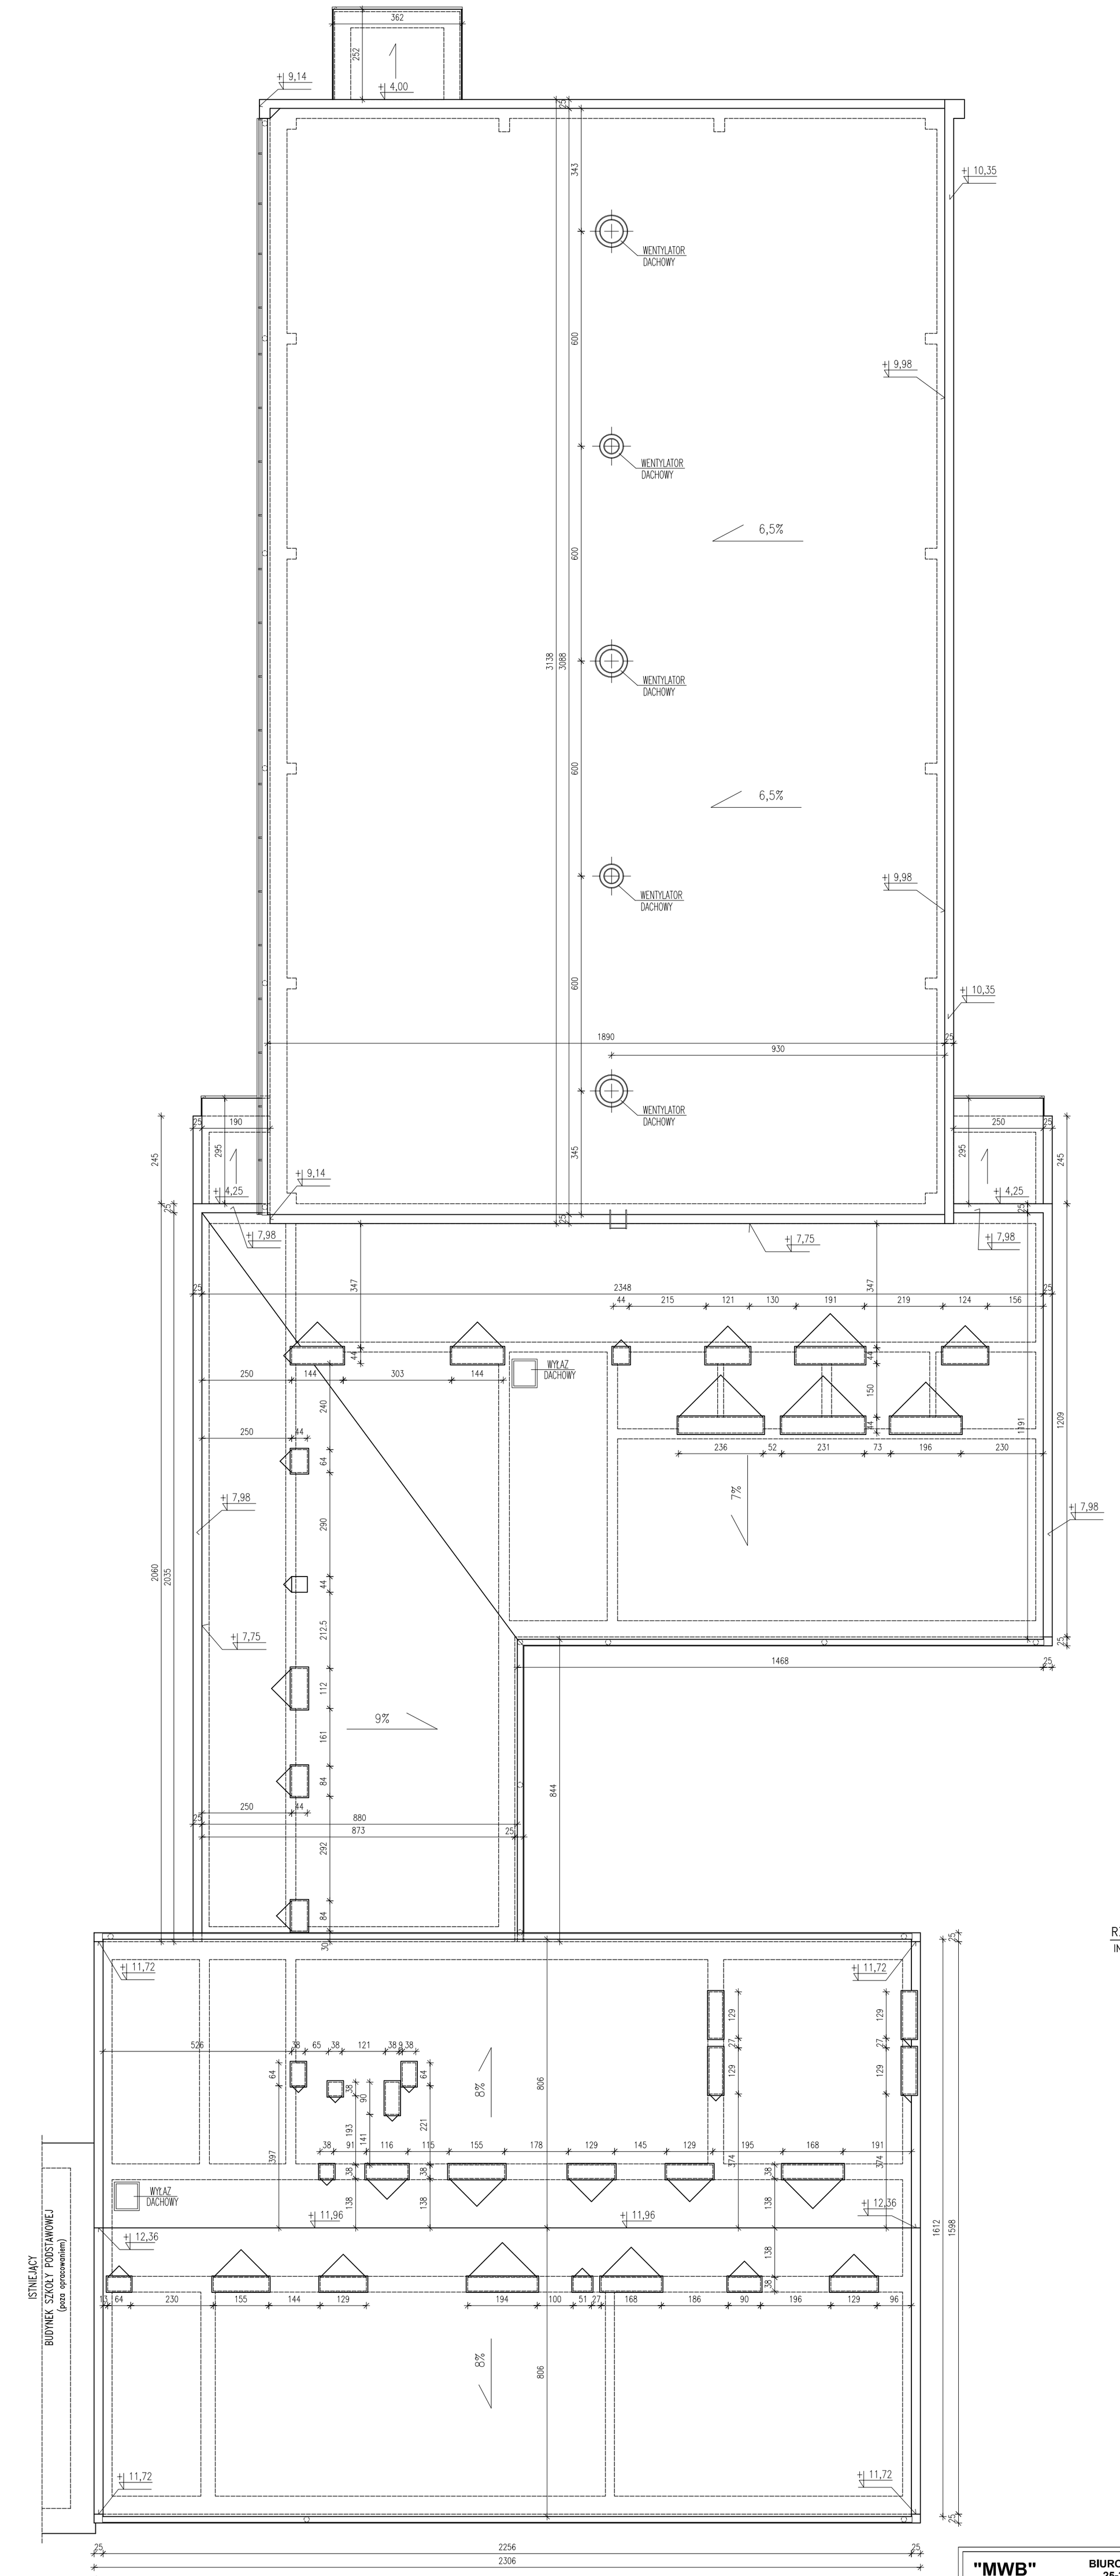

RZUT DACHU
INWENTARYZACJA

"MWB" **BIURO PROJEKTÓW I USŁUG BUDOWLANYCH "MWB"**
25-385 KIELCE, ul. PROSTA 284C, tel. 606 998 217

Inwestor: *Powiat Jędrzejowski, ul. 11 Listopada 83, 28-300 Jędrzejów*

TEMAT: *Poprawa efektywności energetycznej placówek edukacyjnych Powiatu Jędrzejowskiego wraz z wykorzystaniem odnawialnych źródeł energii*
Zespół Szkół Ponadgimnazjalnych w Wodzisławiu, dz. nr ew. 273/6

PRZEDMIOT RYS.:		STADIUM:	BRANŻA:	Data:
RZUT DACHU - INWENTARYZACJA		PROJEKT BUDOWLANY	INWENTARYZACJA	12.2017
		Nr uprawnień:	Podpis:	Skala:
Opracował:	*mgr inż. Monika Wałczyk-Bera*	SWK/0094/PWOK/07		1:100
				Nr rys.: 6