


SCHEMAT ORGANIZACYJNY BOISK  
skala 1:100

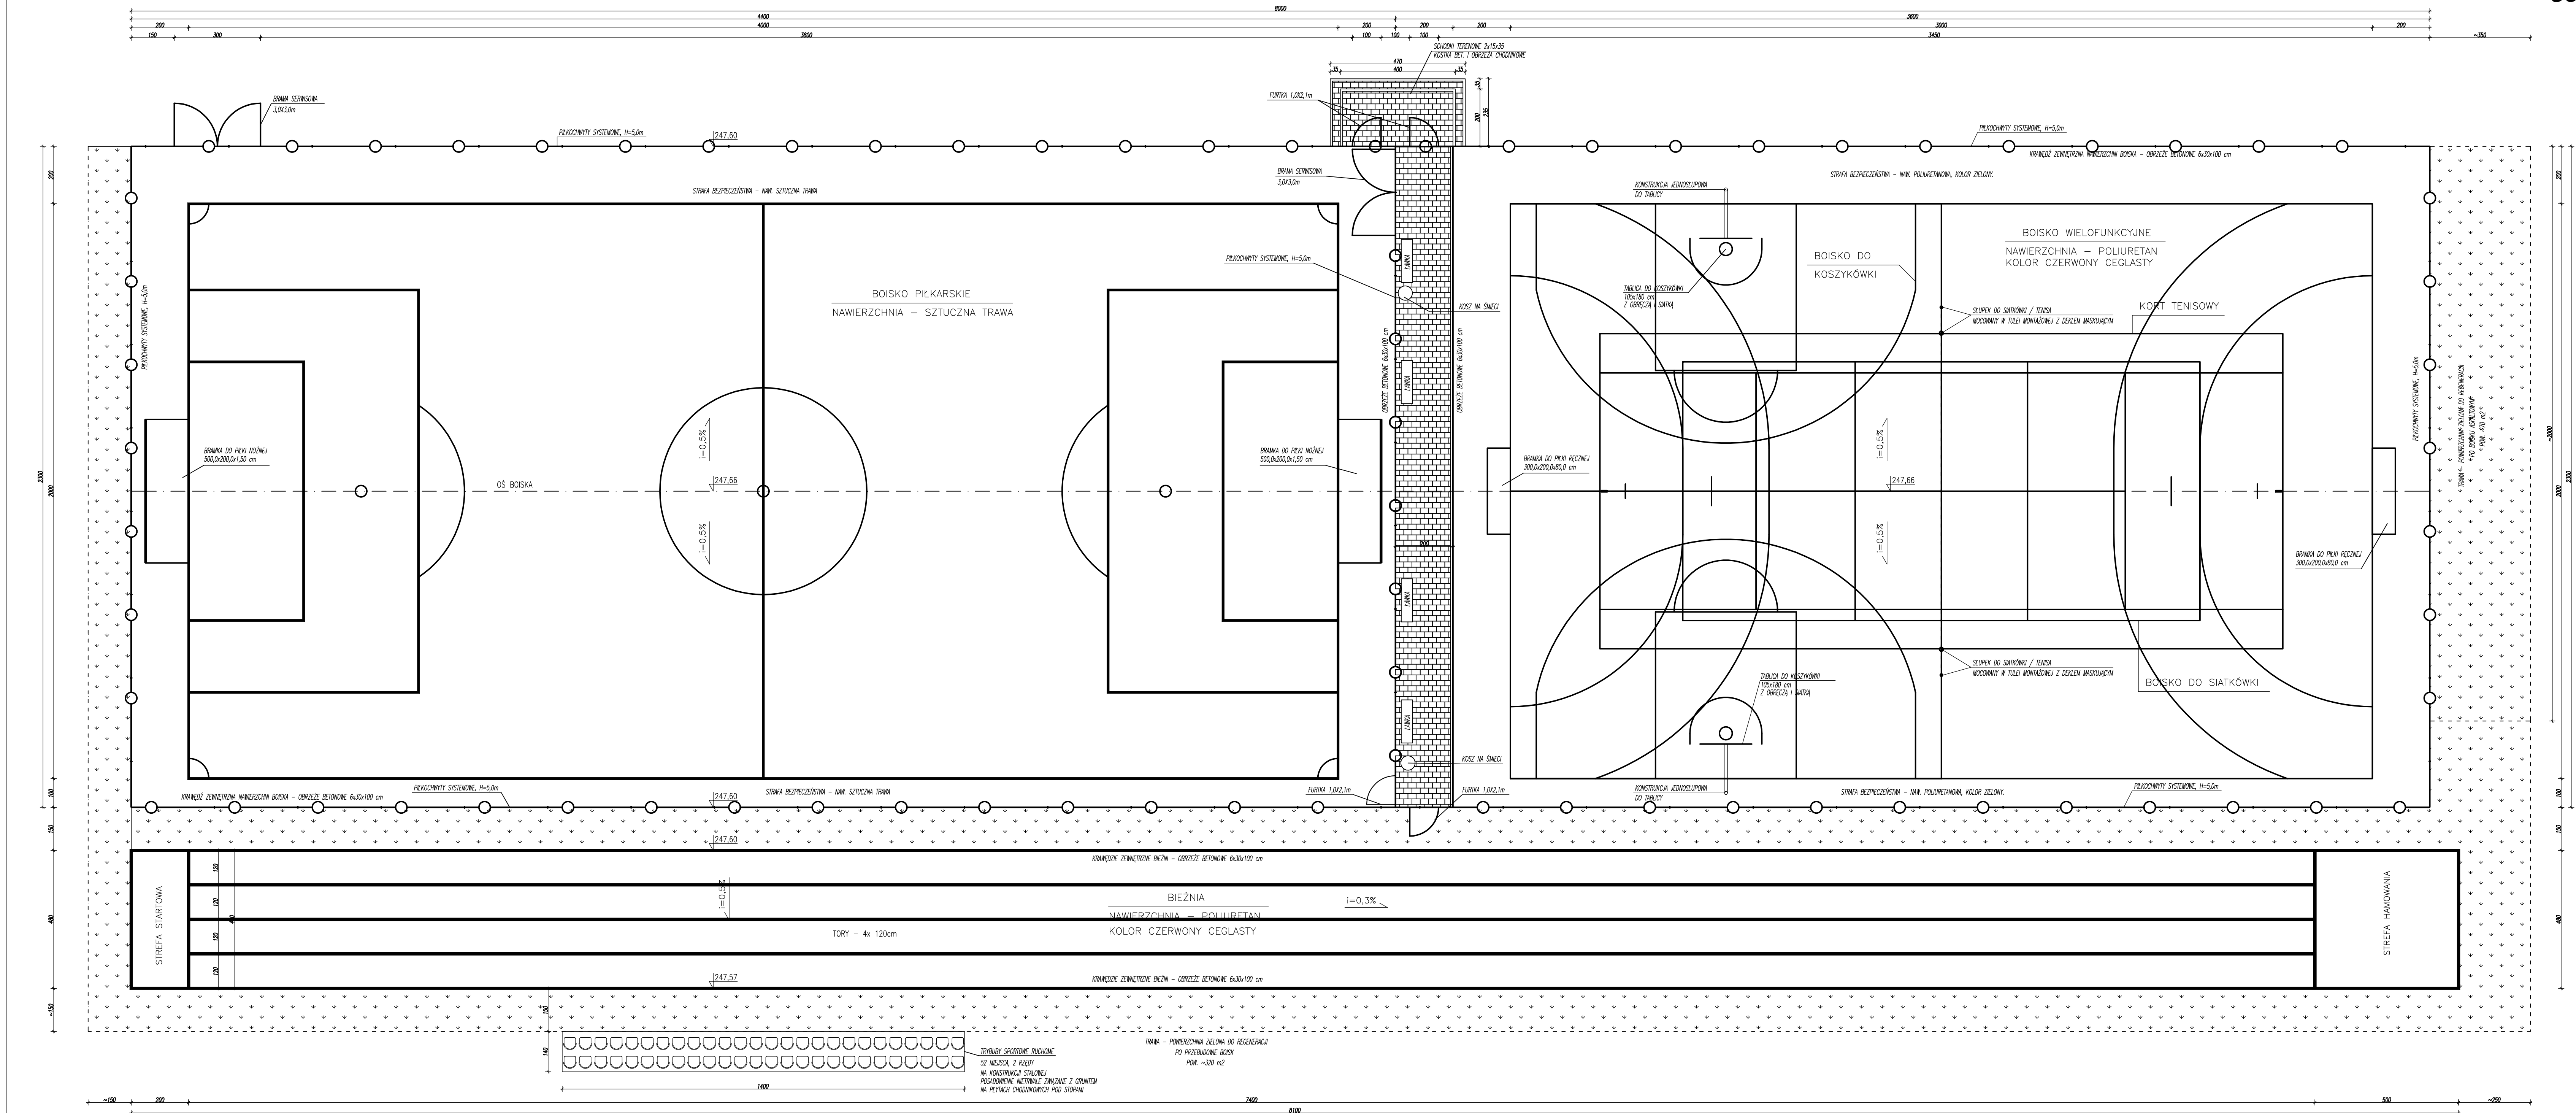

LEGENDA:

OGRODZENIE BOISKA (PIŁKOCHWYT), WYS. H=5m

TRAWA – POWIERZCHNIA ZIELONA DO REGENERACJI

KOSTKA BET. – POWIERZCHNIA UTWARDZONA

KOSZ NA ŚMIECI

ŁAWKA

KOLORYSTYKA LINII

BOISKO DO PIŁKI NOŻNEJ – BIAŁY  
BOISKO DO PIŁKI RĘCZNEJ – BIAŁY  
BOISKO DO KOSZYKÓWKI – MAGENTA  
BOISKO DO SIATKÓWKI – ŻÓŁTY  
KORT TENISOWY – GRANATOWY  
BIEŻNIA – BIAŁY

UWAGI!

- POZIOM DŁUGIEJ OSI BOISKA PRZYJĘTO NA PODSTAWIE DANYCH Z MAPY ZASADNICZEJ NA POZIOMIE 247,66 m n.p.m. W RAZIE WYSTĄPIENIA ISTOTNYCH RÓŻNIC NALEŻY DOSTOSOWAĆ RZĘDNE DO RZECZYWISTYCH
- PRZYJĘTO SPADKI POPRZECZNE  $i=0,5\%$  ODWODNIENIE POWIERZCHNIOWE NA TERENY ZIELONE. PODBUDOWĘ NAWIERZCHNI BOISKA WYKONAĆ JAKO PRZEPUSZCZALNĄ
- PRACE PROWADZIĆ W OPARCIU O DOKUMENTACJĘ WYKONAWCZĄ, ORAZ USTALENIA Z UŻYTKOWNIKAMI PROJEKTOWANEGO OBIEKTU ORAZ WYTYCZNE PRODUCENTÓW OSTEŃCZNE WYBRANEGO SYSTEMU SZTUCZNYCH NAWIERZCHNI SPORTOWYCH
- PRACE PROWADZIĆ W OPARCIU O DOKUMENTACJĘ WYKONAWCZĄ, ORAZ WYTYCZNE PRODUCENTÓW AKCESORIÓW I SPRZĘTÓW OSTATECZCZNE WYBRANYCH DO REALIZACJI PROJEKTU
- PRZED WYKONANIEM PODBUDOWY POD NAWIERZCHNI WYKONAWCA PRAC BUDOWLANYCH POWINIEN WYKONAĆ BADAŃ GIEOTECNICZNE GRUNTU W CELU ROZPOZNANIA WARUNKÓW GRUNTOWYCH I WODNYCH, ABY OSTATECZNIE WYBRAĆ TECHNOLOGIĘ WYKONANIA PODBUDOWY POD NAWIERZCHNI SPORTOWE, TECHNOLOGIĘ WYKONANIA NAWIERZCHNI ORAZ SPOŚÓB ODWODNIENIA TERENU.

"ESTE" PROJEKT UL. STASZICA 1/108 25-008 Kielce, tel. 604641703		NR RYS. <b>A-3</b>
NAZWA I ADRES INWESTYCJI: PRZEBUDOWA I MODERNIZACJA BOISKA SPORTOWEGO PRZY UL. M. REJA W JĘDRZEJÓWIE DZ. NR 289/1, UL. 11 LISTOPADA 37, 28-300 JĘDRZEJÓW		SKALA 1:100
INWESTOR: POWIAT JĘDRZEJÓWSKI UL. 11 LISTOPADA 83, 28-300 JĘDRZEJÓW		DATA 02.2019
BRANŻA: PROJEKT BUDOWLANY		
TREŚĆ RYSUNKU: SCHEMAT ORGANIZACYJNY BOISK		
PROJEKTOWAŁ: mgr inż. Witold Korus		pois
SPRAWDZIŁ: mgr inż. Stanisław Gądzinski		
OPRACOWAŁ: STANISŁAW GĄDZINSKI		