



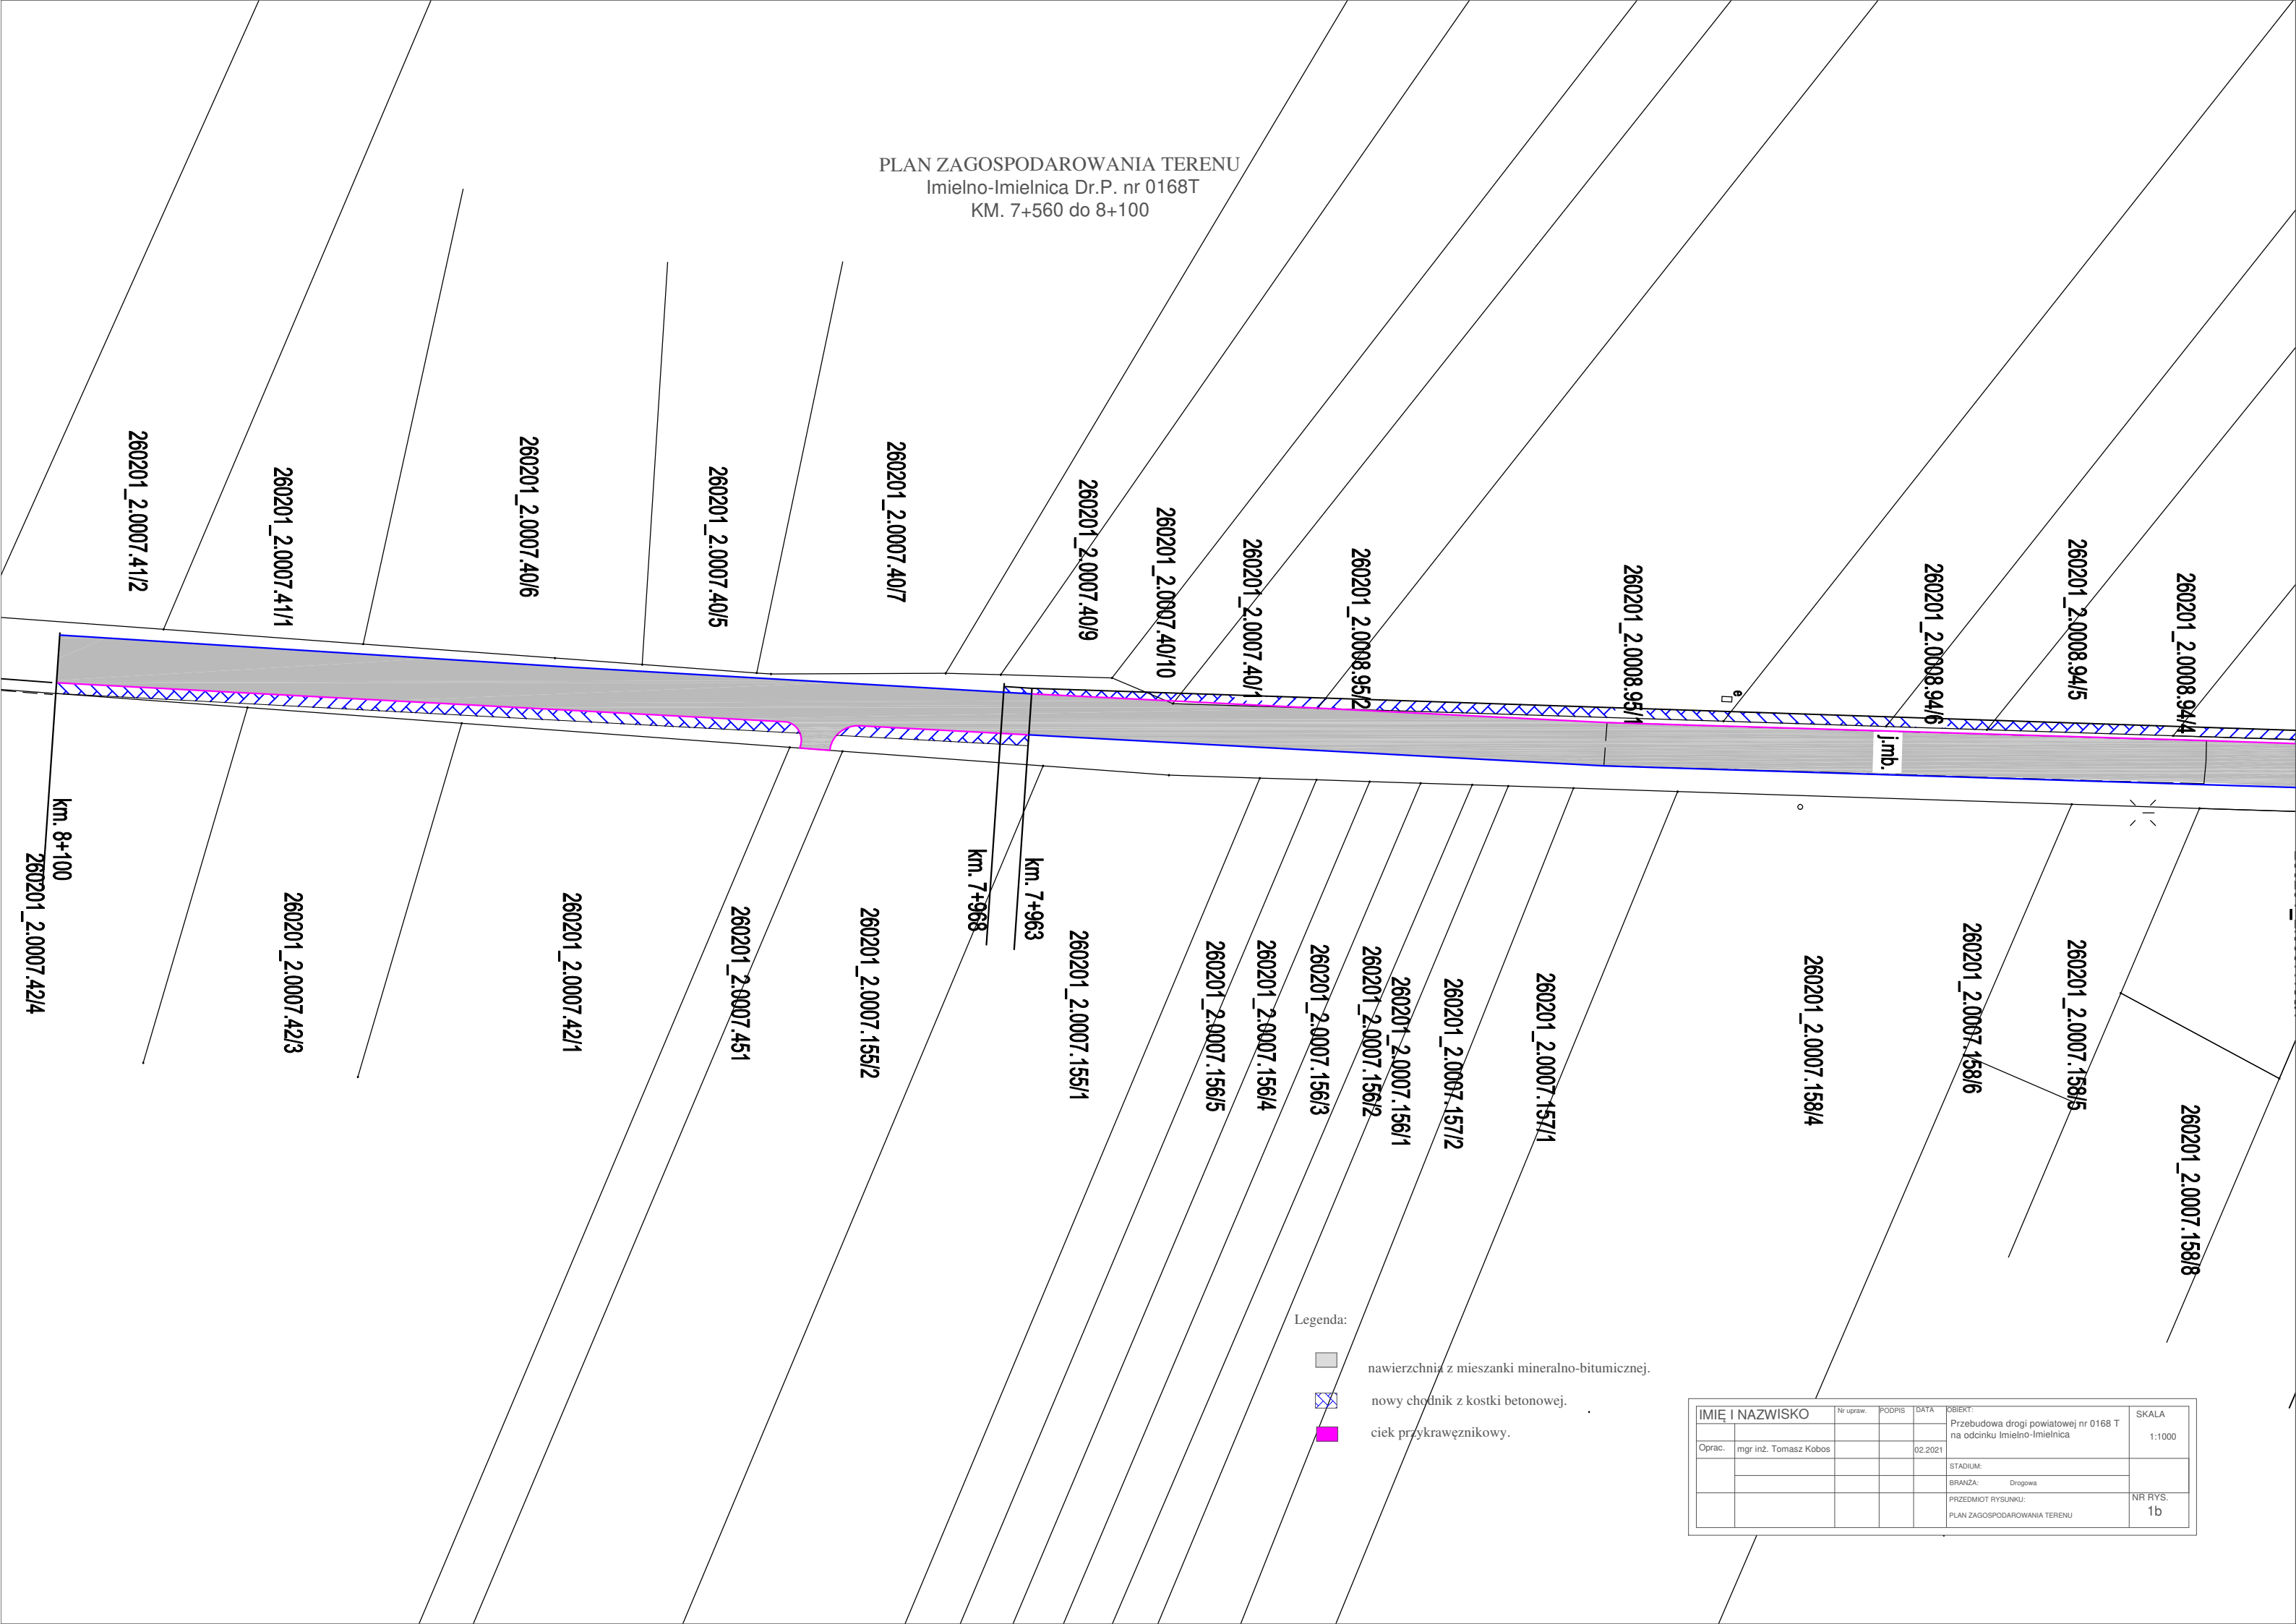

PLAN ZAGOSPODAROWANIA TERENU
Imielno-Imielnica Dr.P. nr 0168T
KM. 7+560 do 8+100

 

- Legenda:
-  nawierzchnia z mieszanki mineralno-bitumicznej.
 -  nowy chodnik z kostki betonowej.
 -  ciek przykrawężnikowy.

IMIĘ I NAZWISKO		Nr upraw.	PODPIS	DATA	OBJEKT:	SKALA
Oprac.	mgr inż. Tomasz Kobos			02.2021	Przebudowa drogi powiatowej nr 0168 T na odcinku Imielno-Imielnica	1:1000
					STADIUM:	NR RYS. 1b
					BRANŻA: Drogowa	
					PRZEDMIOT RYSUNKU: PLAN ZAGOSPODAROWANIA TERENU	