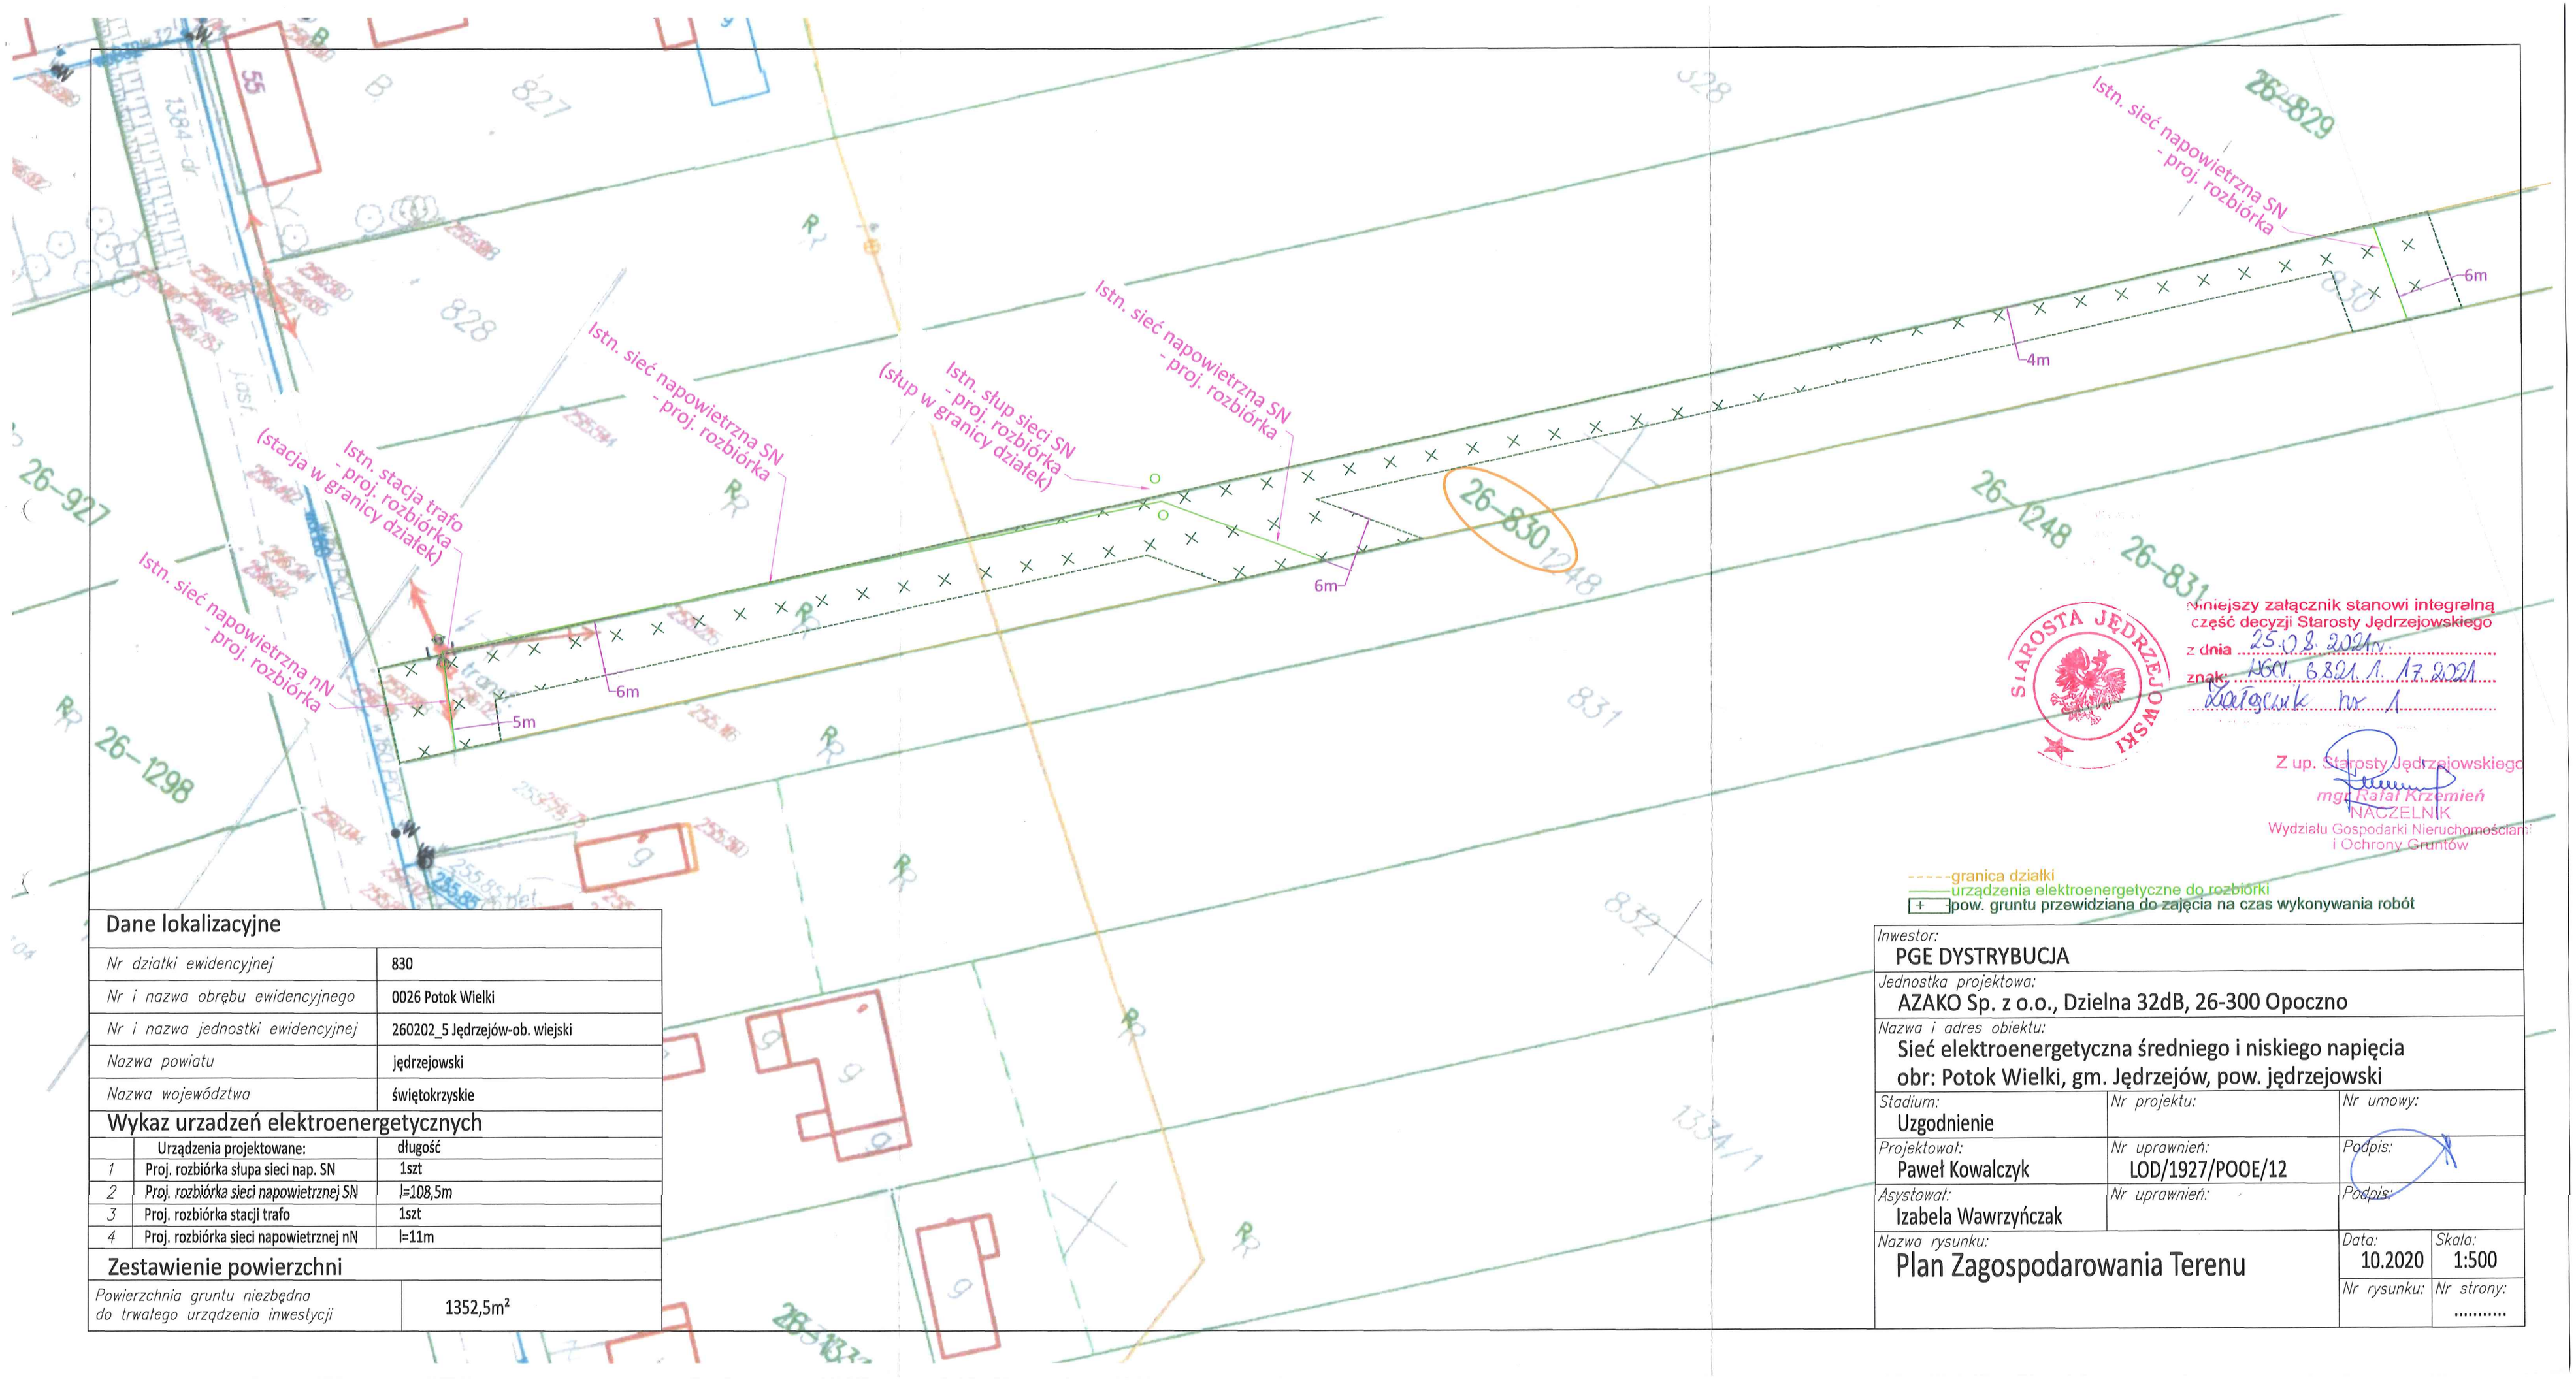

Dane lokalizacyjne

Nr działki ewidencyjnej	830
Nr i nazwa obrębu ewidencyjnego	0026 Potok Wielki
Nr i nazwa jednostki ewidencyjnej	260202_5 Jędrzejów-ob. wiejski
Nazwa powiatu	jędrzejowski
Nazwa województwa	świętokrzyskie

Wykaz urządzeń elektroenergetycznych

	Urządzenia projektowane:	długość
1	Proj. rozbiórka słupa sieci nap. SN	1szt
2	Proj. rozbiórka sieci napowietrznej SN	l=108,5m
3	Proj. rozbiórka stacji trafo	1szt
4	Proj. rozbiórka sieci napowietrznej nN	l=11m

Zestawienie powierzchni

Powierzchnia gruntu niezbędna do trwałego urządzenia inwestycji	1352,5m²

Niniejszy załącznik stanowi integralną część decyzji Starosty Jędrzejowskiego
z dnia 25.02.2021r.
znak: ROM. 6321.1.17.2021
Załącznik nr 1

STAROSTA JĘDRZEJOWSKI

Z up. Starosty Jędrzejowskiego
mgr Rafał Krzemień
NACZELNIK
Wydziału Gospodarki Nieruchomościami i Ochrony Gruntów

Inwestor: PGE DYSTRYBUCJA		
Jednostka projektowa: AZAKO Sp. z o.o., Dzielna 32dB, 26-300 Opoczno		
Nazwa i adres obiektu: Sieć elektroenergetyczna średniego i niskiego napięcia obr: Potok Wielki, gm. Jędrzejów, pow. jędrzejowski		
Stadium: Uzgodnienie	Nr projektu:	Nr umowy:
Projektował: Paweł Kowalczyk	Nr uprawnień: LOD/1927/POOE/12	Podpis:
Asystował: Izabela Wawrzyńczak	Nr uprawnień:	Podpis:
Nazwa rysunku: Plan Zagospodarowania Terenu	Data: 10.2020	Skala: 1:500
	Nr rysunku:	Nr strony: .....