


# ZAKRES ROBÓT MODERNIZACYJNYCH - BUDYNEK SZKOŁY - skala 1:500

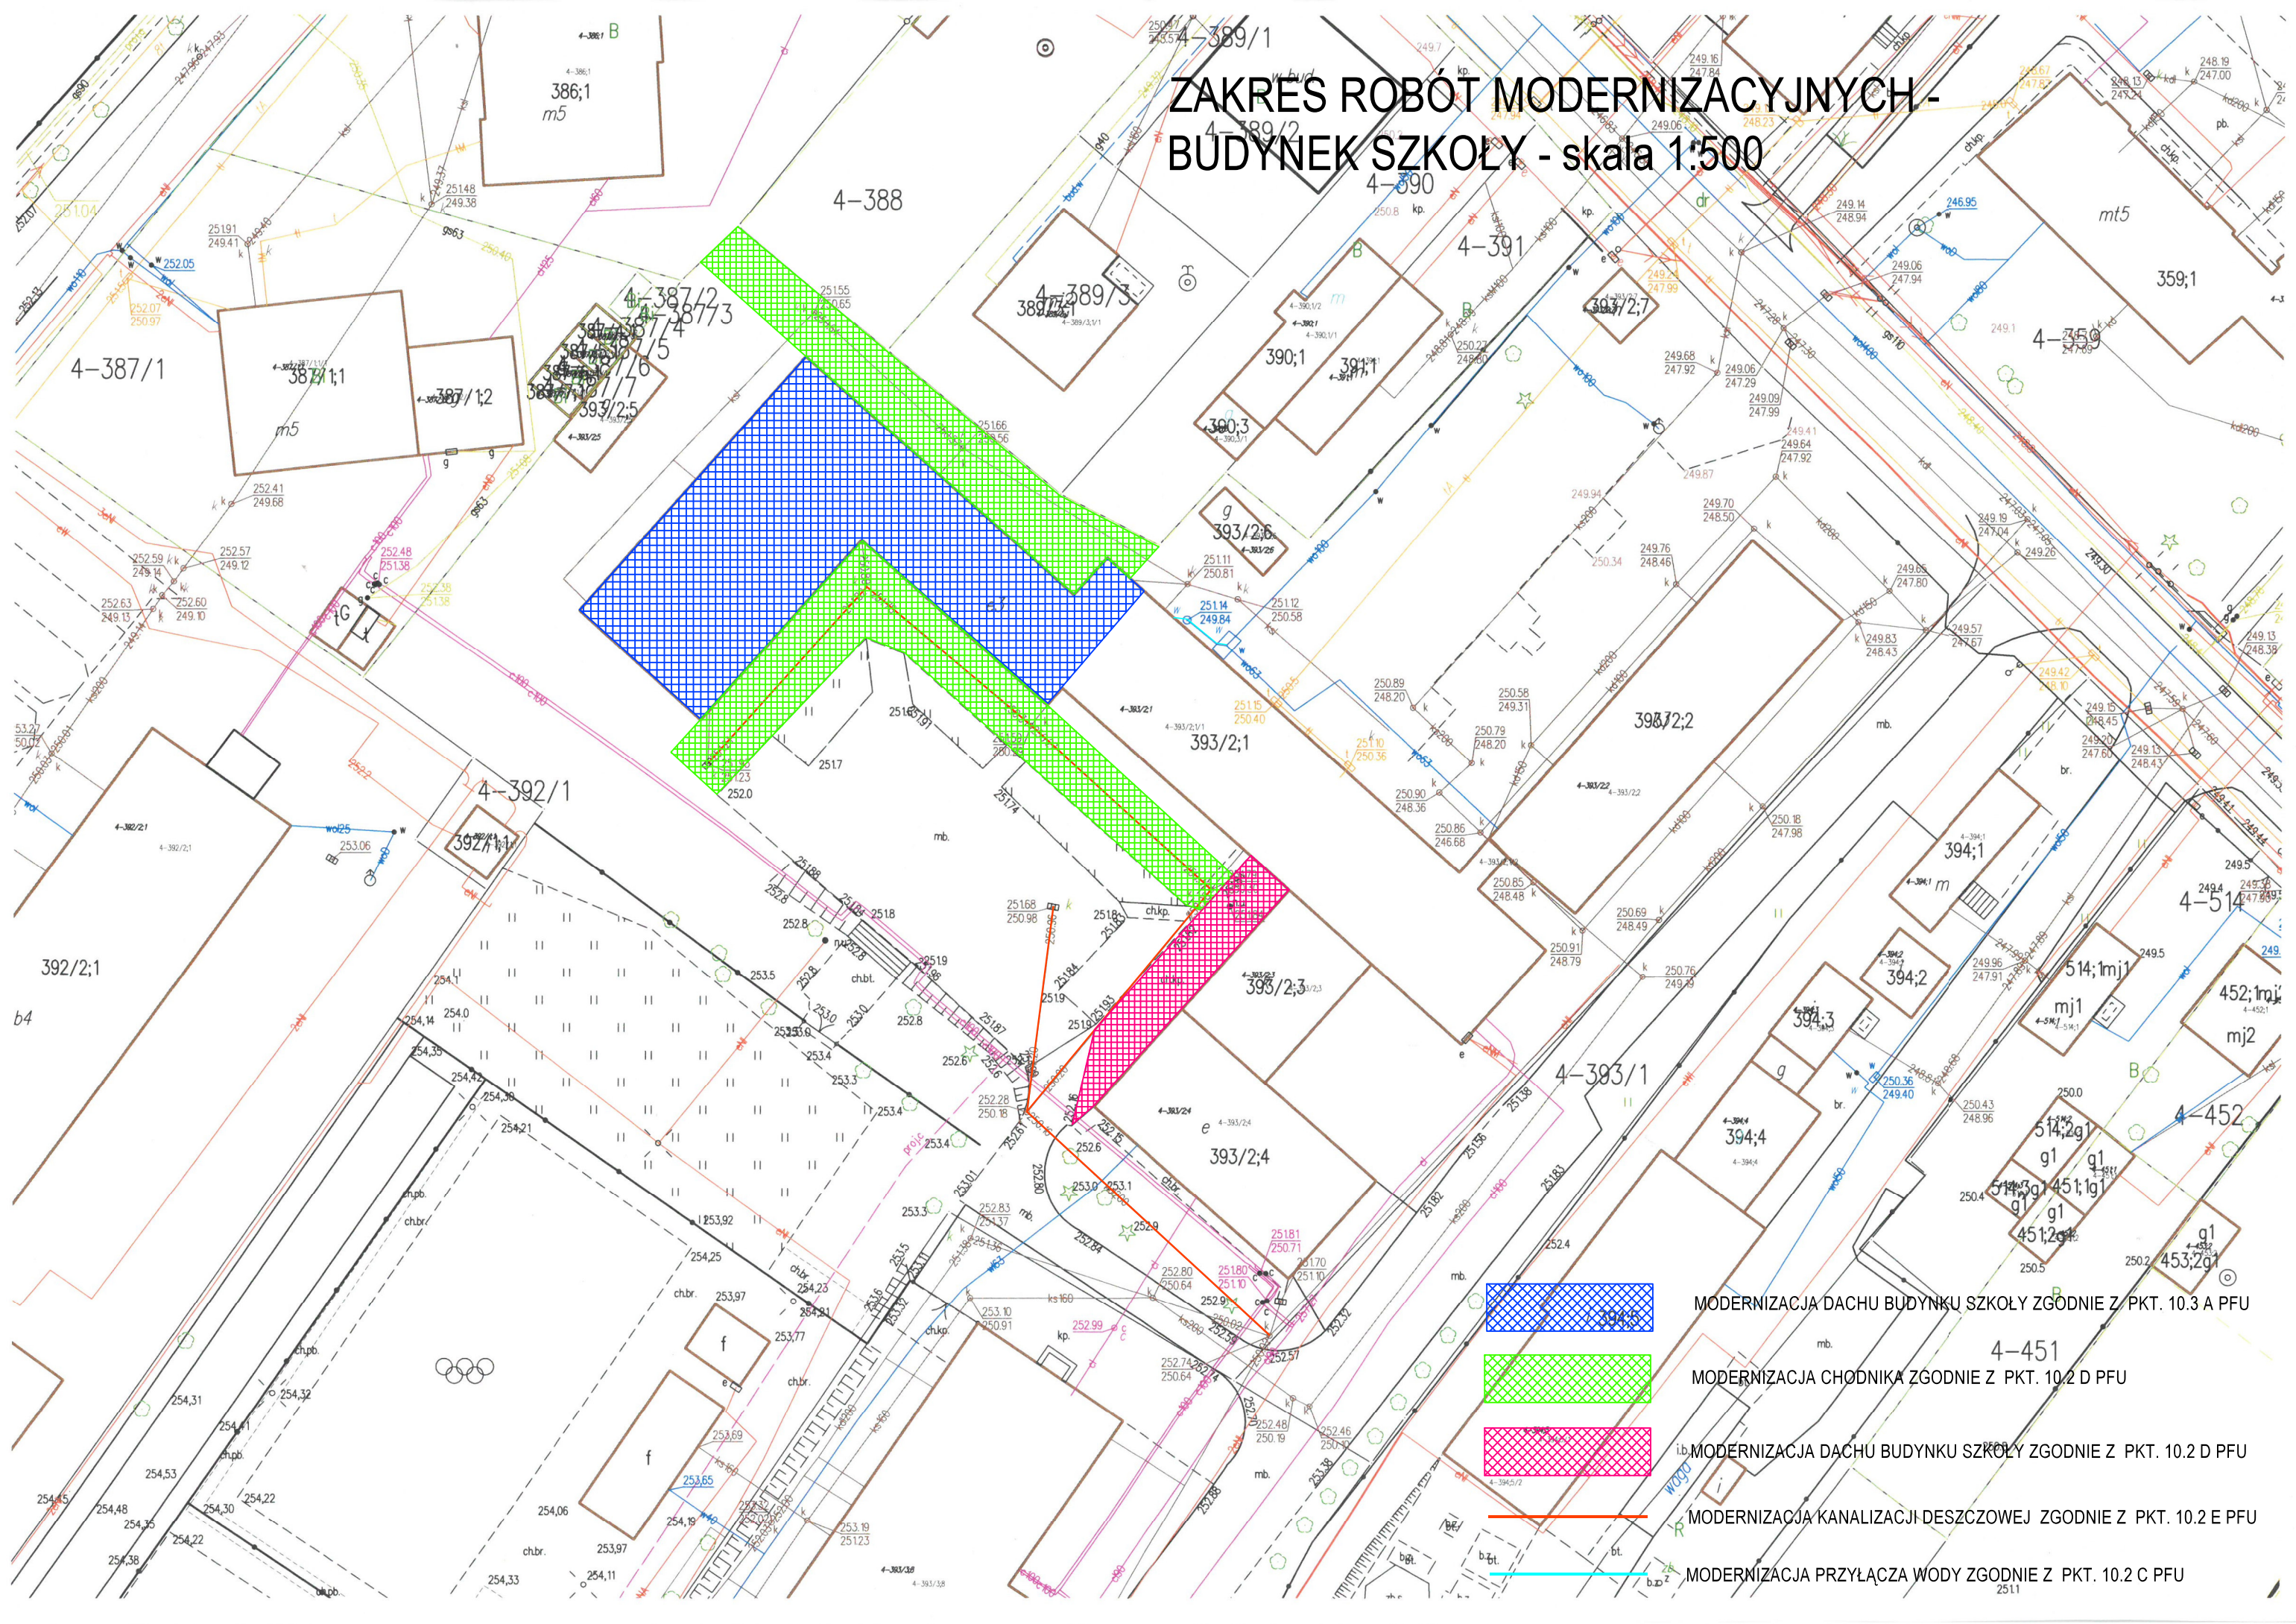

MODERNIZACJA DACHU BUDYNKU SZKOŁY ZGODNIE Z PKT. 10.3 A PFU

MODERNIZACJA CHODNIKA ZGODNIE Z PKT. 10.2 D PFU

i.b. MODERNIZACJA DACHU BUDYNKU SZKOŁY ZGODNIE Z PKT. 10.2 D PFU

MODERNIZACJA KANALIZACJI DESZCZOWEJ ZGODNIE Z PKT. 10.2 E PFU

MODERNIZACJA PRZYŁĄCZA WODY ZGODNIE Z PKT. 10.2 C PFU