


Szczegółowa lokalizacja inwestycji - część rysunkowa
Działki nr ewid. 171/51, 171/52, 171/104

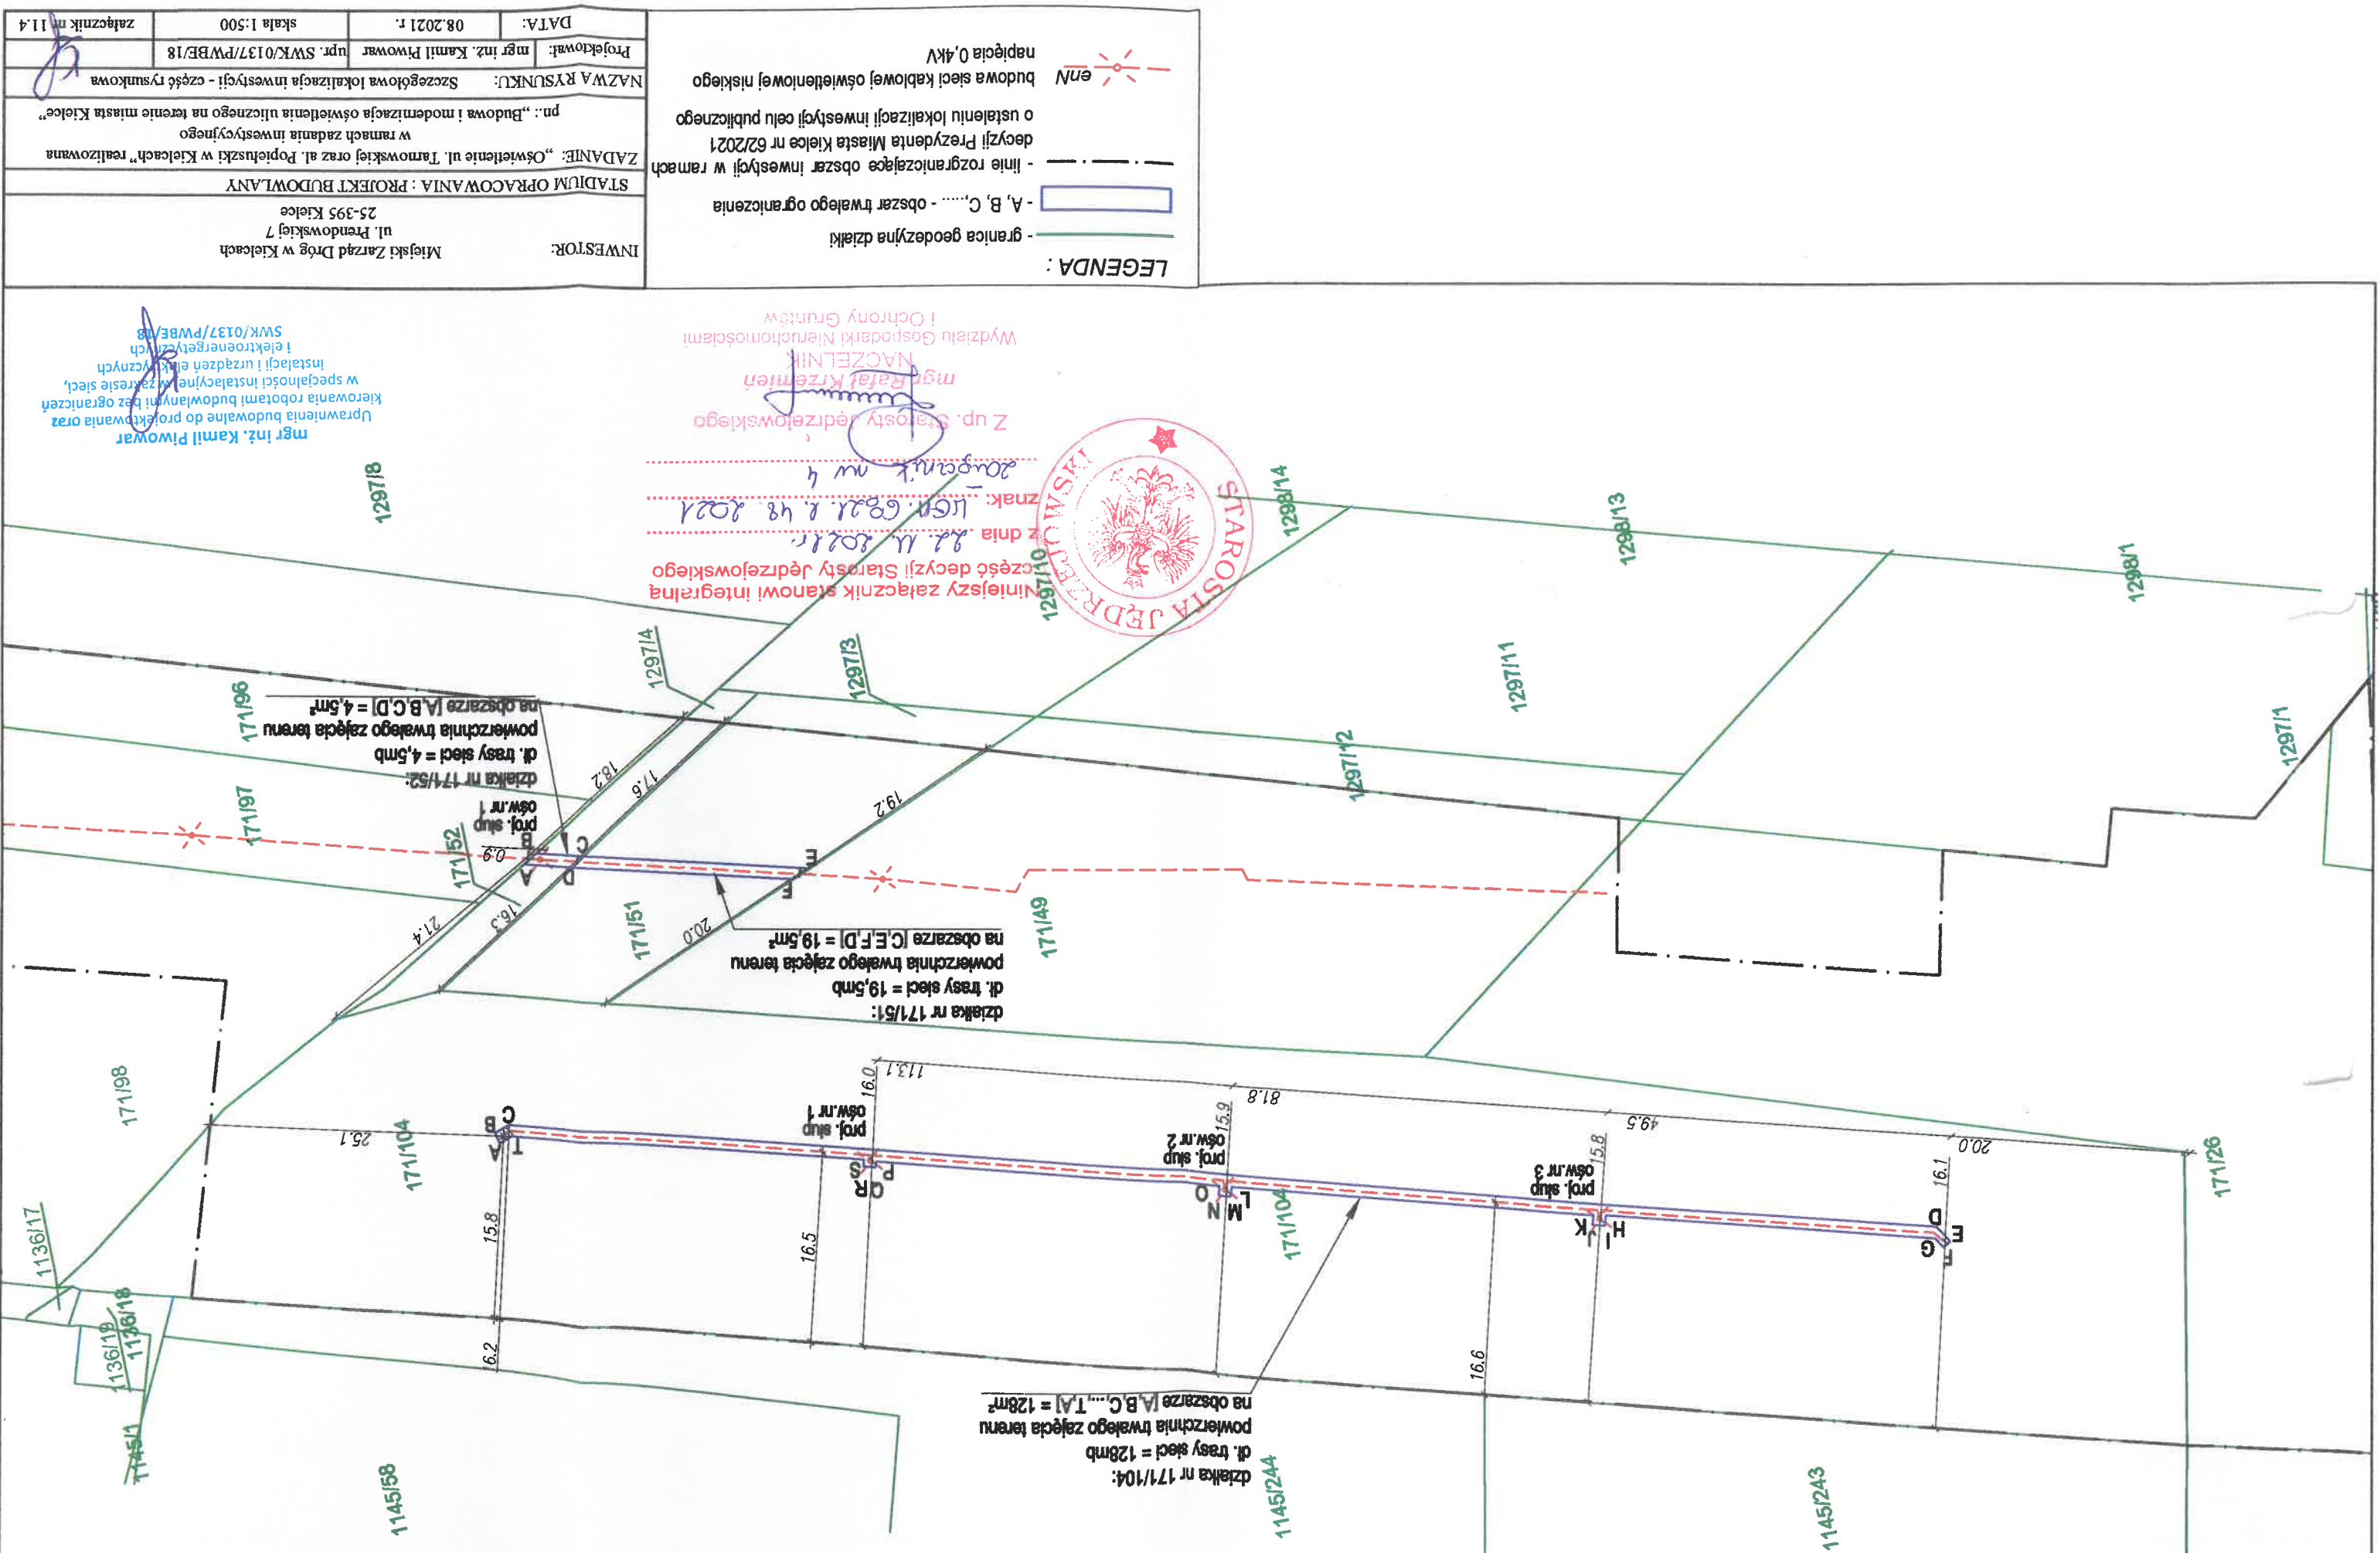

INWESTOR:	Miejski Zarząd Dróg w Kielcach ul. Prawdowskiej 7 25-395 Kielce
STADIUM OPRACOWANIA:	PROJEKT BUDOWLANY
ZADANIE:	„Oświetlenie ul. Tarnowskiej oraz al. Popiełuszki w Kielcach” realizowane pn.: „Budowa i modernizacja oświetlenia ulicznego na terenie miasta Kielce”
NAZWA RYSUNKU:	Szczegółowa lokalizacja inwestycji - część rysunkowa
Projektował:	mgr inż. Kamili Piwowar upr. SWK/0137/PWB/18
DATA:	08.2021 r.
skala	1:500
załącznik nr	11.4

- LEGENDA:
- granica geodezyjna działki
 - A, B, C, ... - obszar trwałego ograniczenia
 - linie rozgraniczające obszar inwestycji w ramach decyzji Prezydenta Miasta Kielce nr 62/2021 o ustaleniu lokalizacji inwestycji celu publicznego
 - budowa sieci kablowej oświetleniowej niskiego napięcia 0,4kV

mgr inż. Kamili Piwowar
Uprawnienia budowlane do projektowania oraz kierowania robotami budowlanymi bez ograniczeń w specjalności instalacyjnej w zakresie sieci, instalacji i urządzeń elektrycznych i elektroenergetycznych
SWK/0137/PWB/18

Niniejszy załącznik stanowi integralną część decyzji Starosty Jędrzejowskiego z dnia 22.11.2021 r. znak: UG.N.622.148.2021
Z up. Starosty Jędrzejowskiego
mgr Ryszard Krzemien
NACZELNIK
Wydziału Gospodarki Nieruchomościami i Ochrony Gruntów