


Mapa gruntów przeznaczonych do zagospodarowania poscaleniuowego

SKALA 1:5000

Województwo: świętokrzyskie
Powiat: jędrzejowski
Gmina: Imielno
Jednostka ewidencyjna: 260201_2 Imielno
Dział: 0016 Opatkowice Murowane

Wykonawca:
 **ŚWIĘTOKRZYSKIE BIURO GEODEZJI
W KIELCACH**
25-520 Kielce, ul. Targowa 18, tel. (041) 34-30-436, mail: sbg@sbgkielce.pl

Kielce, wrzesień 2020r.

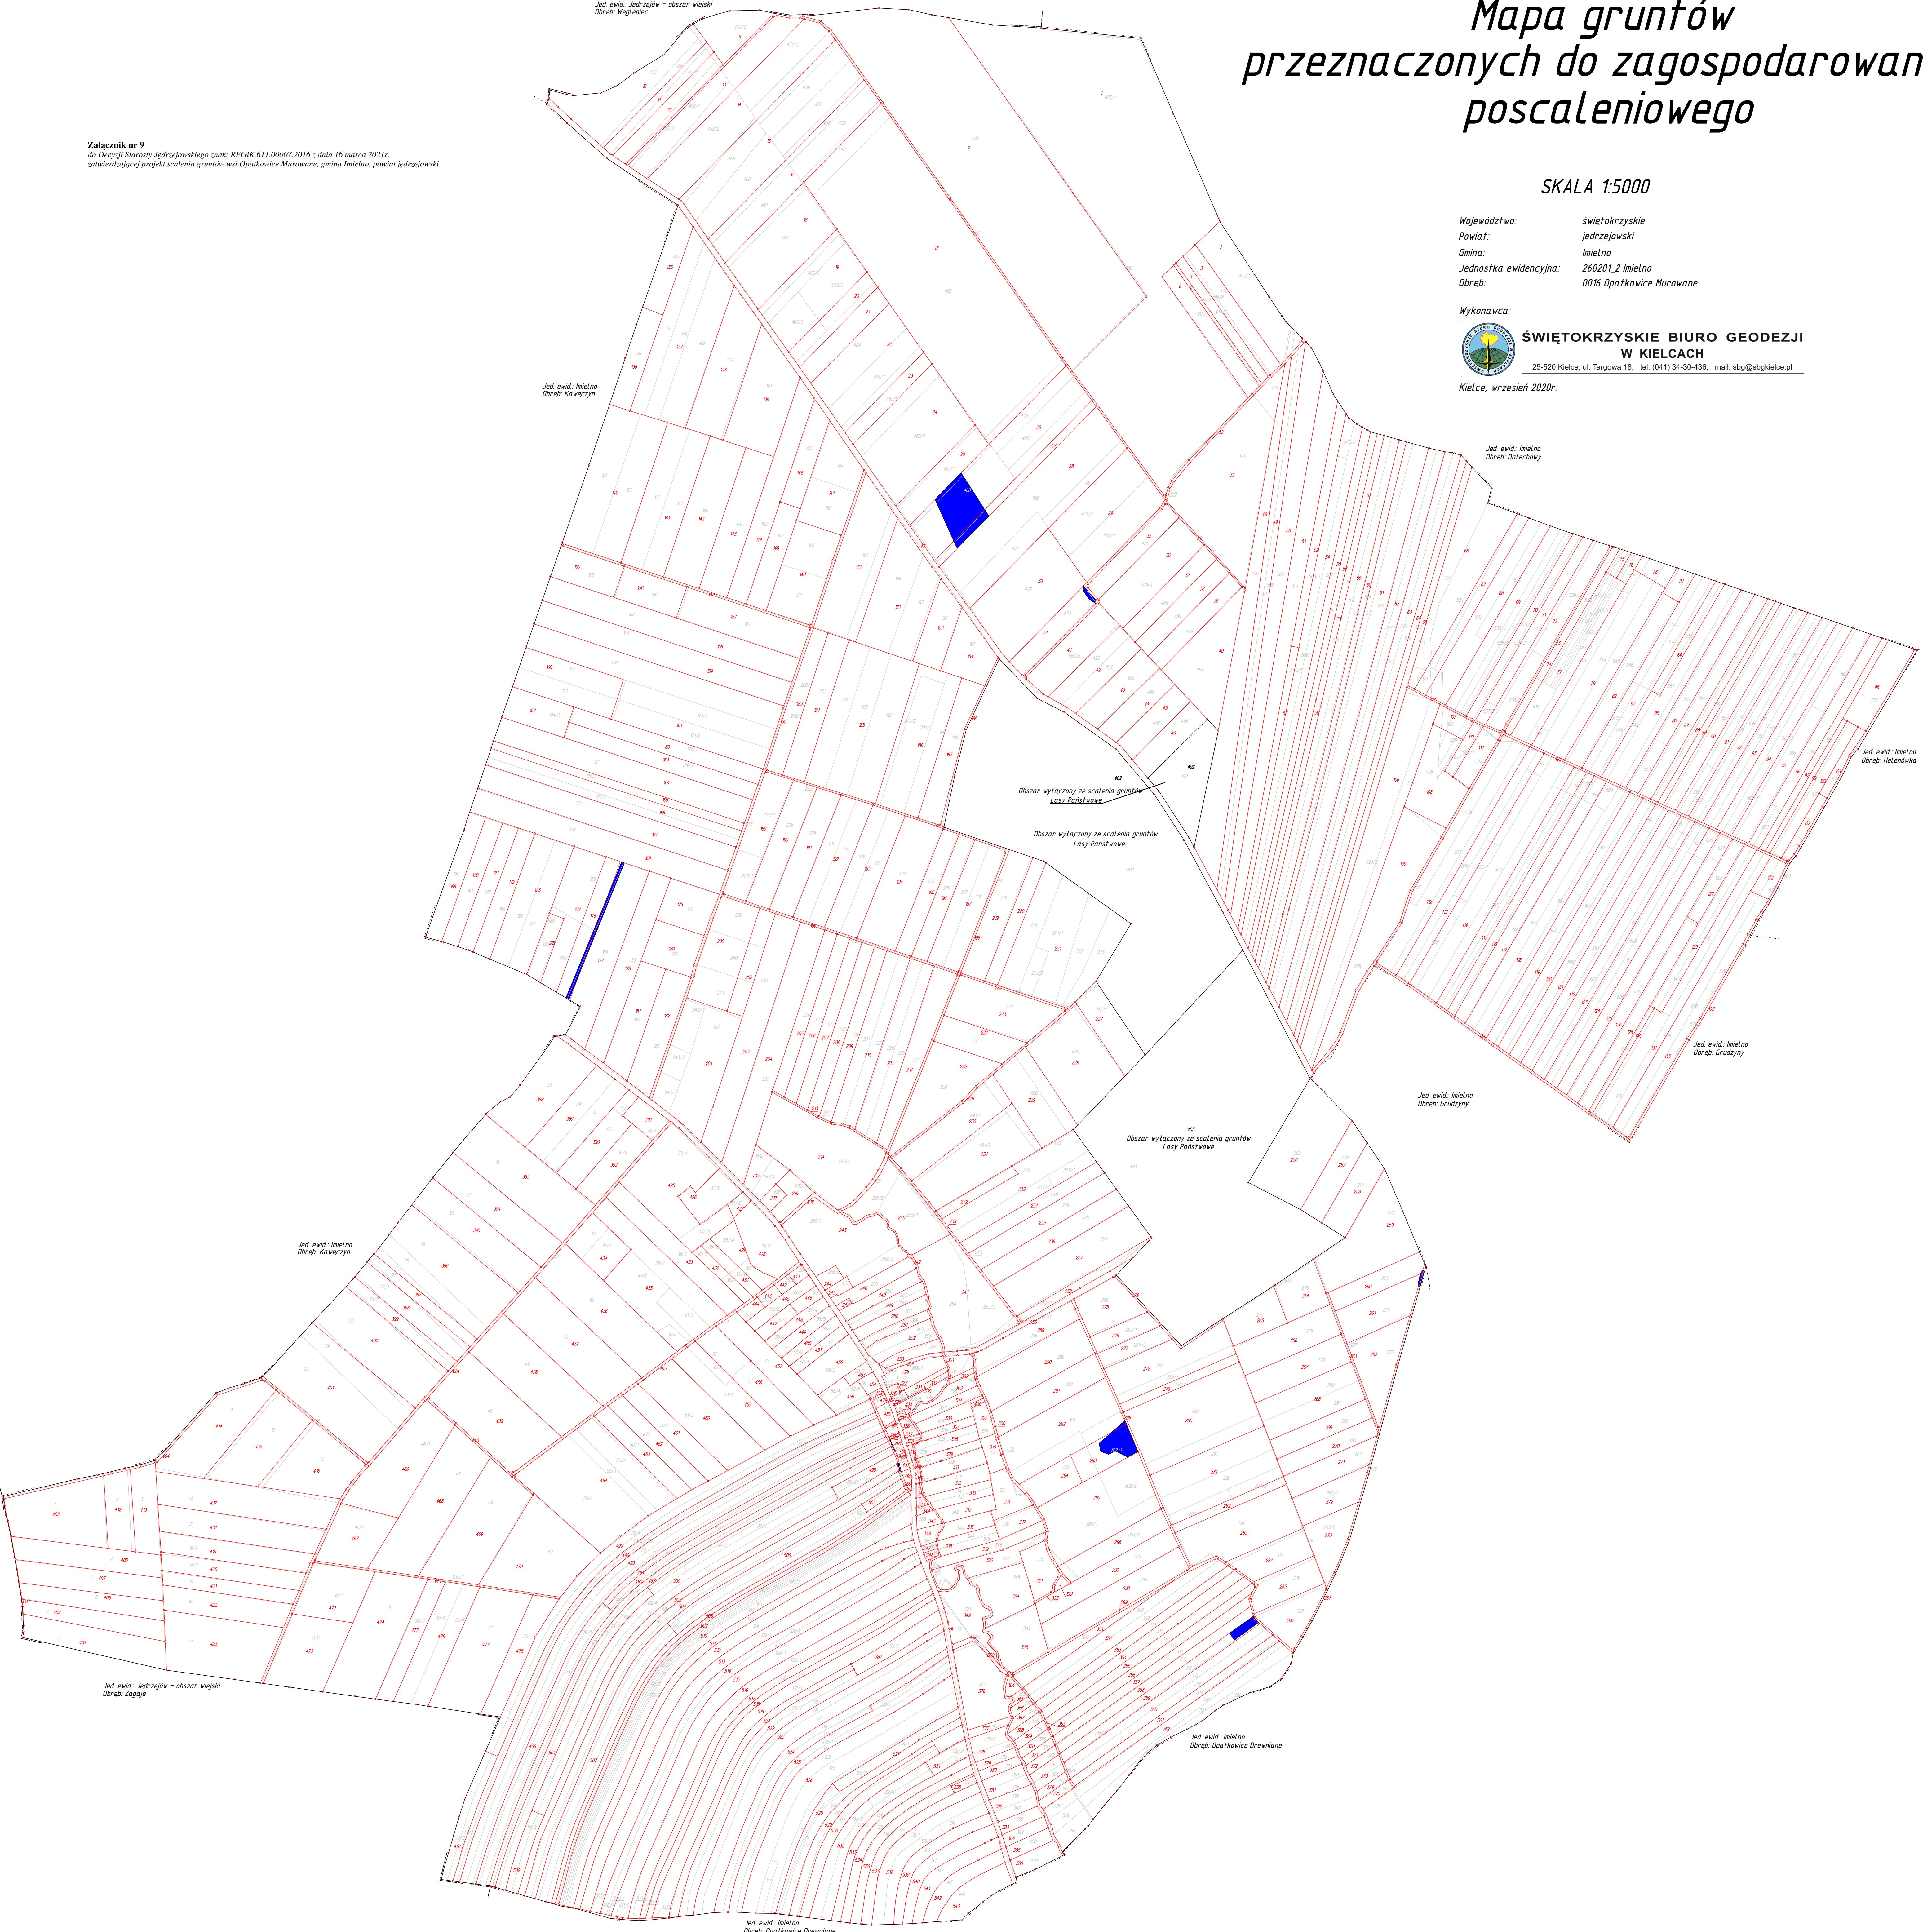

Załącznik nr 9
do Decyzji Starosty Jędrzejowskiego znak: REGIK.611.00007.2016 z dnia 16 marca 2021r.
zawierającej projekt scalenia gruntów wsi Opatkowice Murowane, gmina Imielno, powiat jędrzejowski.

Jed. ewid.: Jędrzejów - obszar wiejski
Dział: Węglanec

Jed. ewid.: Imielno
Dział: Kaweczyn

Jed. ewid.: Imielno
Dział: Dolechowy

Jed. ewid.: Imielno
Dział: Helenówka

Jed. ewid.: Imielno
Dział: Grutzyń

Jed. ewid.: Imielno
Dział: Opatkowice Dremnane

Jed. ewid.: Jędrzejów - obszar wiejski
Dział: Żupie

Jed. ewid.: Imielno
Dział: Opatkowice Dremnane