


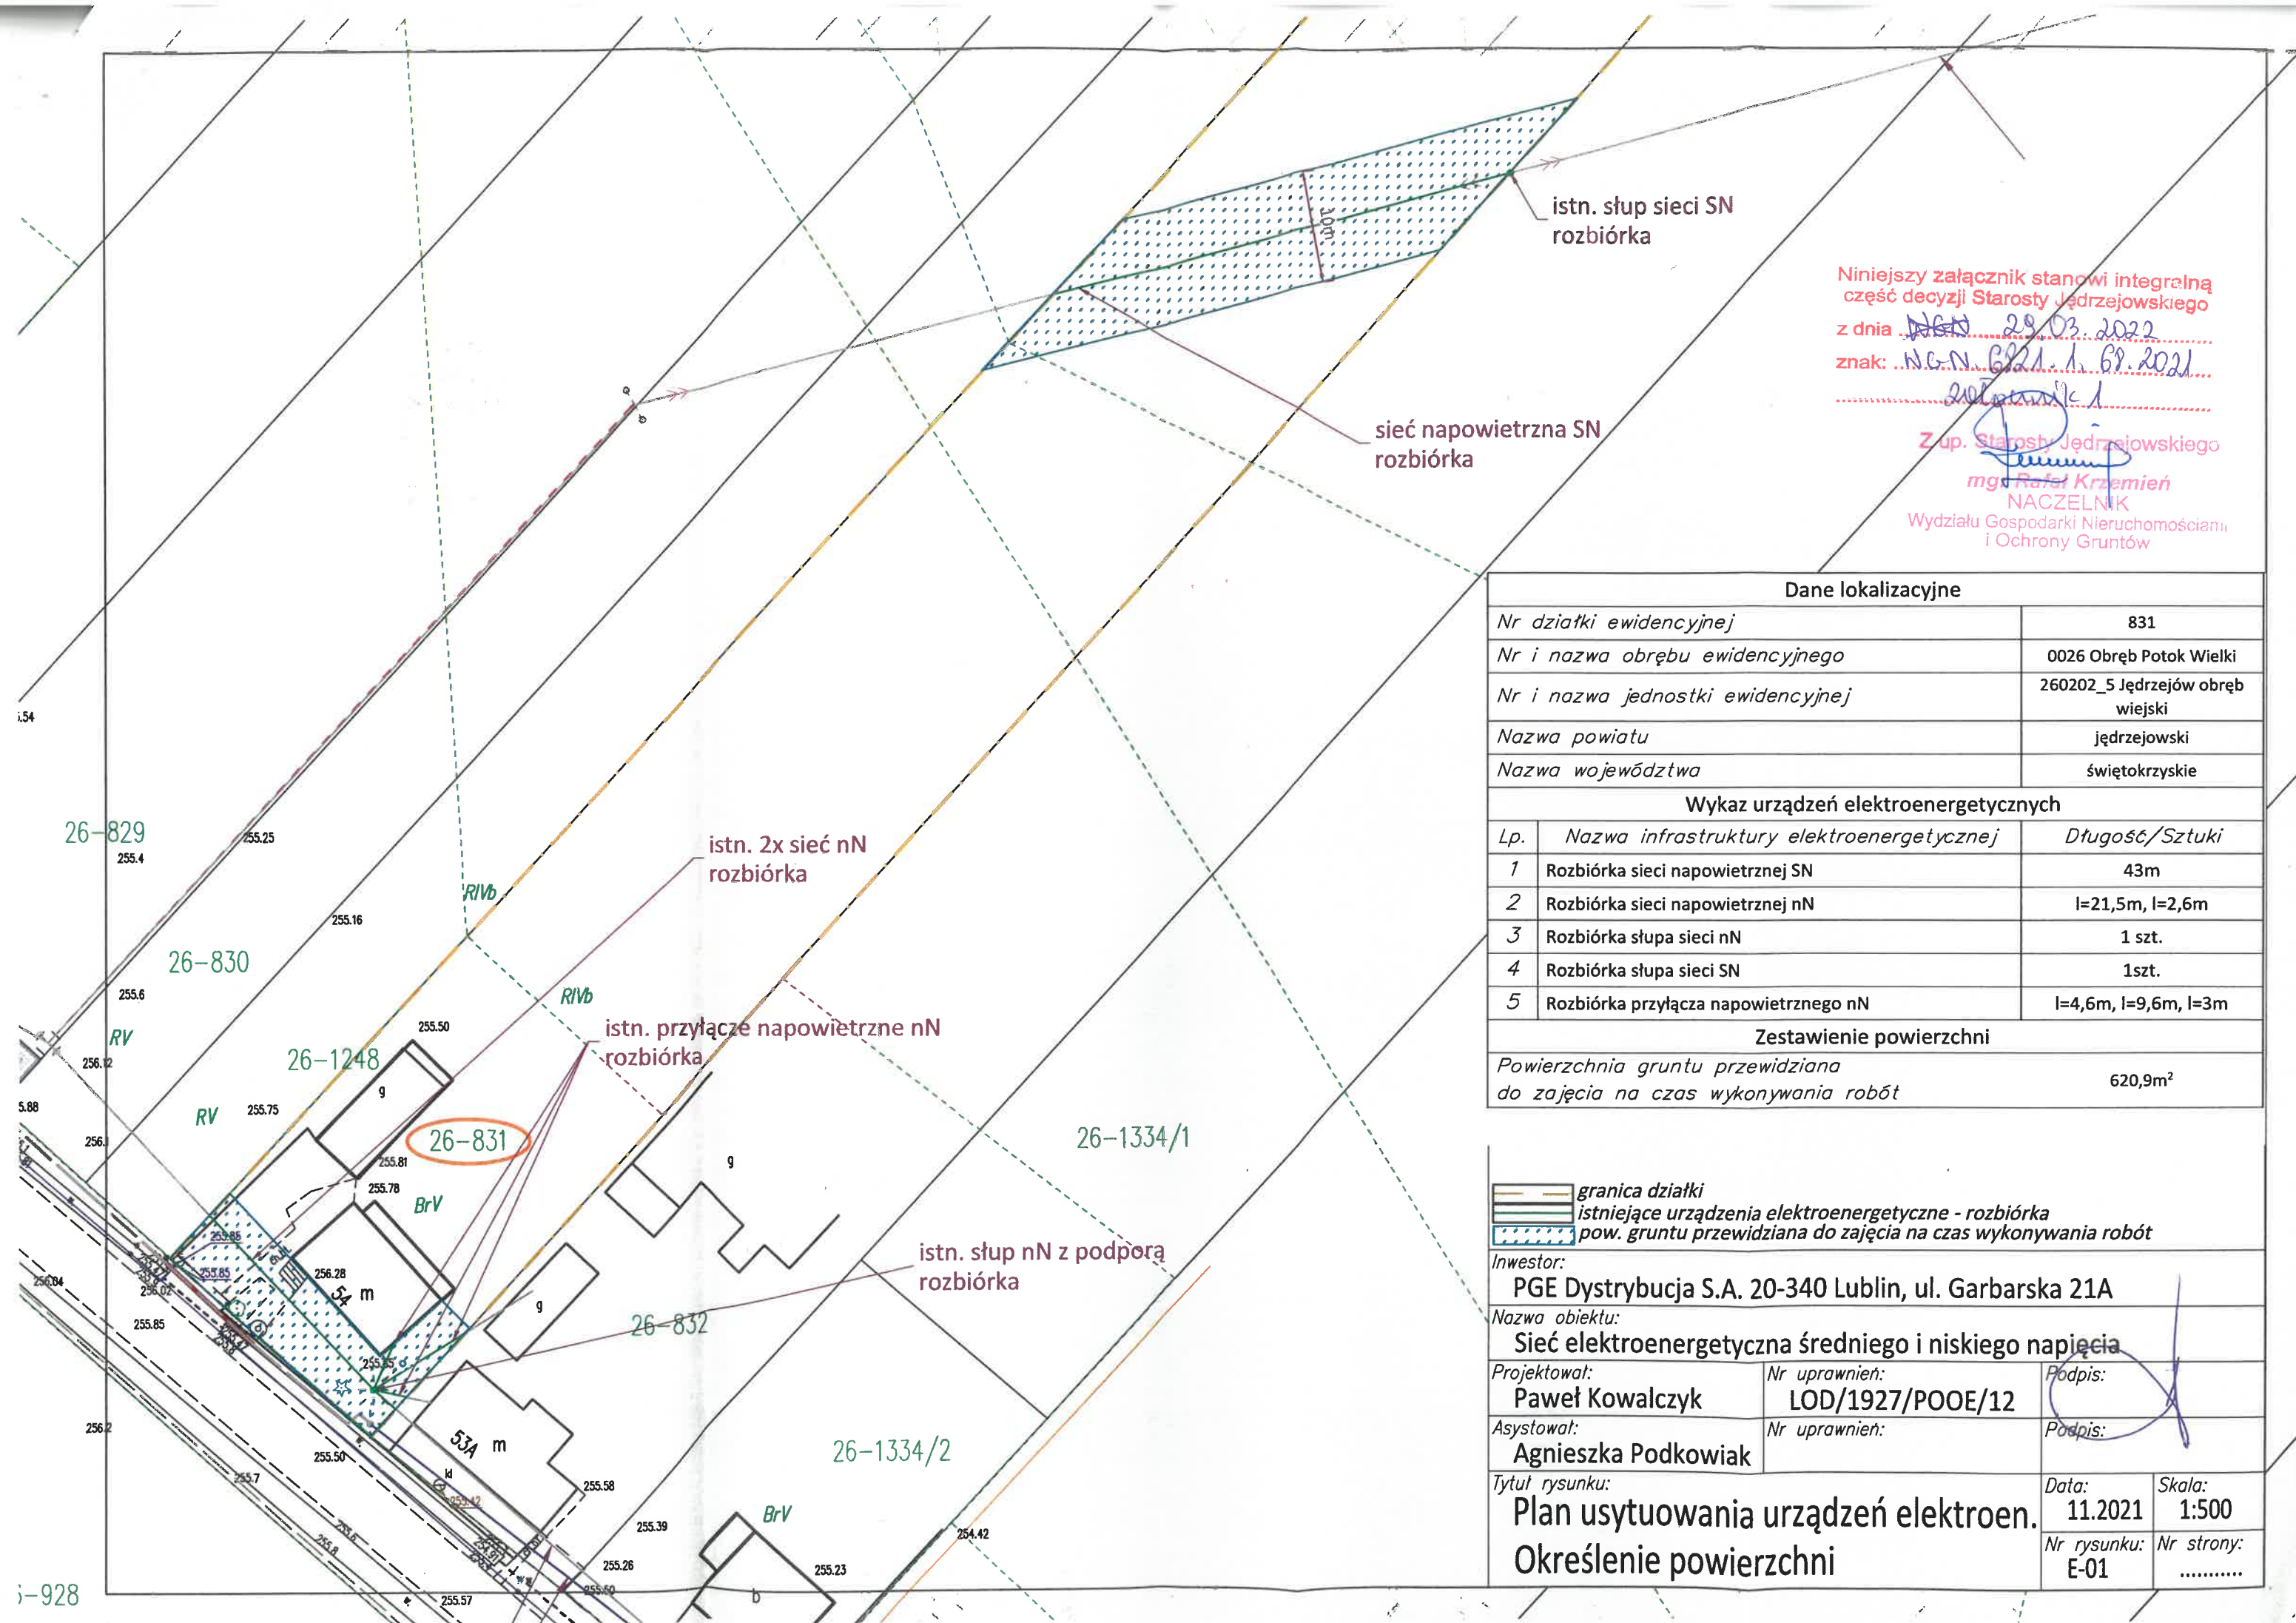

Niniejszy załącznik stanowi integralną część decyzji Starosty Jędrzejowskiego

z dnia 29.03.2022

znak: W.G.N. 6821.1.69.2021

2021.03.11

Z up. Starosty Jędrzejowskiego

mgr Rafał Krzemień

NACZELNIK

Wydziału Gospodarki Nieruchomościami

i Ochrony Gruntów

Dane lokalizacyjne

Nr działki ewidencyjnej	831
Nr i nazwa obrębu ewidencyjnego	0026 Obręb Potok Wielki
Nr i nazwa jednostki ewidencyjnej	260202_5 Jędrzejów obręb wiejski
Nazwa powiatu	jędrzejowski
Nazwa województwa	świętokrzyskie

Wykaz urządzeń elektroenergetycznych

Lp.	Nazwa infrastruktury elektroenergetycznej	Długość/Sztuki
1	Rozbiórka sieci napowietrznej SN	43m
2	Rozbiórka sieci napowietrznej nN	l=21,5m, l=2,6m
3	Rozbiórka słupa sieci nN	1 szt.
4	Rozbiórka słupa sieci SN	1szt.
5	Rozbiórka przyłącza napowietrznego nN	l=4,6m, l=9,6m, l=3m

Zestawienie powierzchni

Powierzchnia gruntu przewidziana do zajęcia na czas wykonywania robót	620,9m ²
---	---------------------

granica działki
istniejące urządzenia elektroenergetyczne - rozbiórka
pow. gruntu przewidziana do zajęcia na czas wykonywania robót

Inwestor:
PGE Dystrybucja S.A. 20-340 Lublin, ul. Garbarska 21A

Nazwa obiektu:
Sieć elektroenergetyczna średniego i niskiego napięcia

Projektował:
Paweł Kowalczyk

Nr uprawnień:
LOD/1927/POOE/12

Podpis:

Asystował:
Agnieszka Podkowiak

Nr uprawnień:

Podpis:

Tytuł rysunku:
Plan usytuowania urządzeń elektroen.
Określenie powierzchni

Data:
11.2021

Skala:
1:500

Nr rysunku:
E-01

Nr strony:
.....