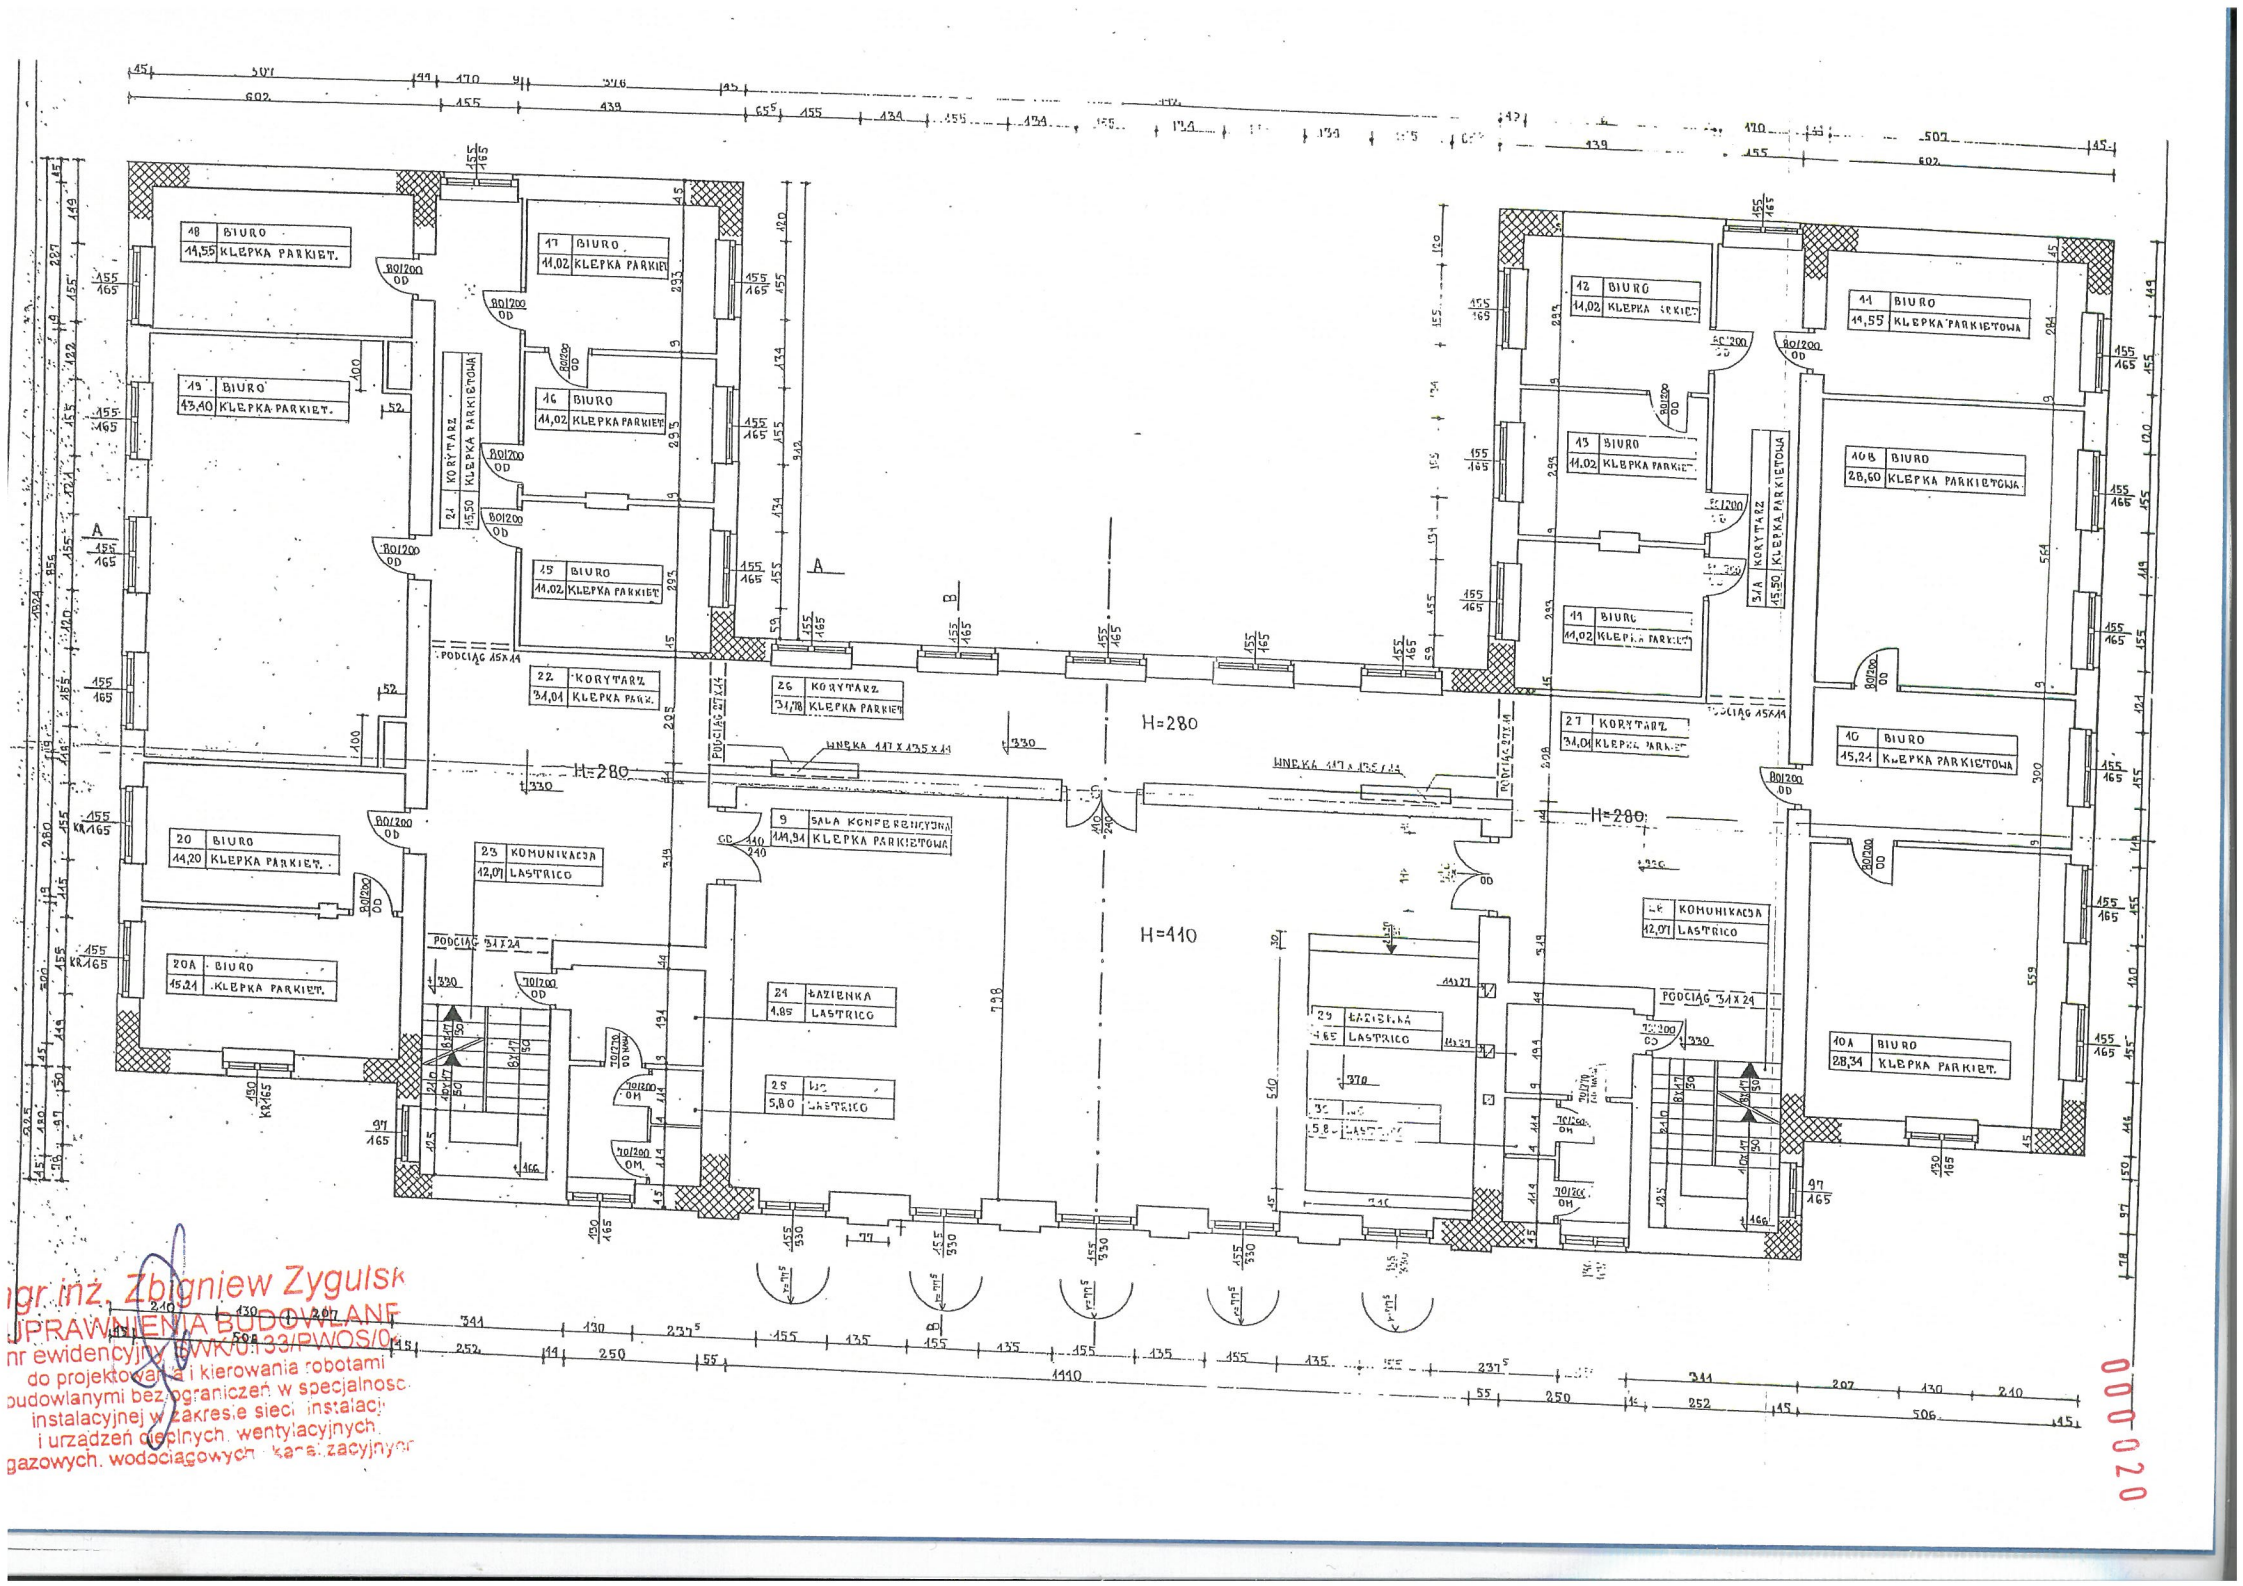

mgr inż. Zbigniew Zygulski
UPRAWNIENIA BUDOWLANE
nr ewidencyjny DWK/0133/PWOS/0
do projektowania i kierowania robotami
budowlanymi bez ograniczeń w specjalnosc
instalacyjnej w zakresie sieci instalacji
i urządzeń cieplnych, wentylacyjnych,
gazowych, wodociągowych i kanalizacyjnych