


260201_2.0020.325/2

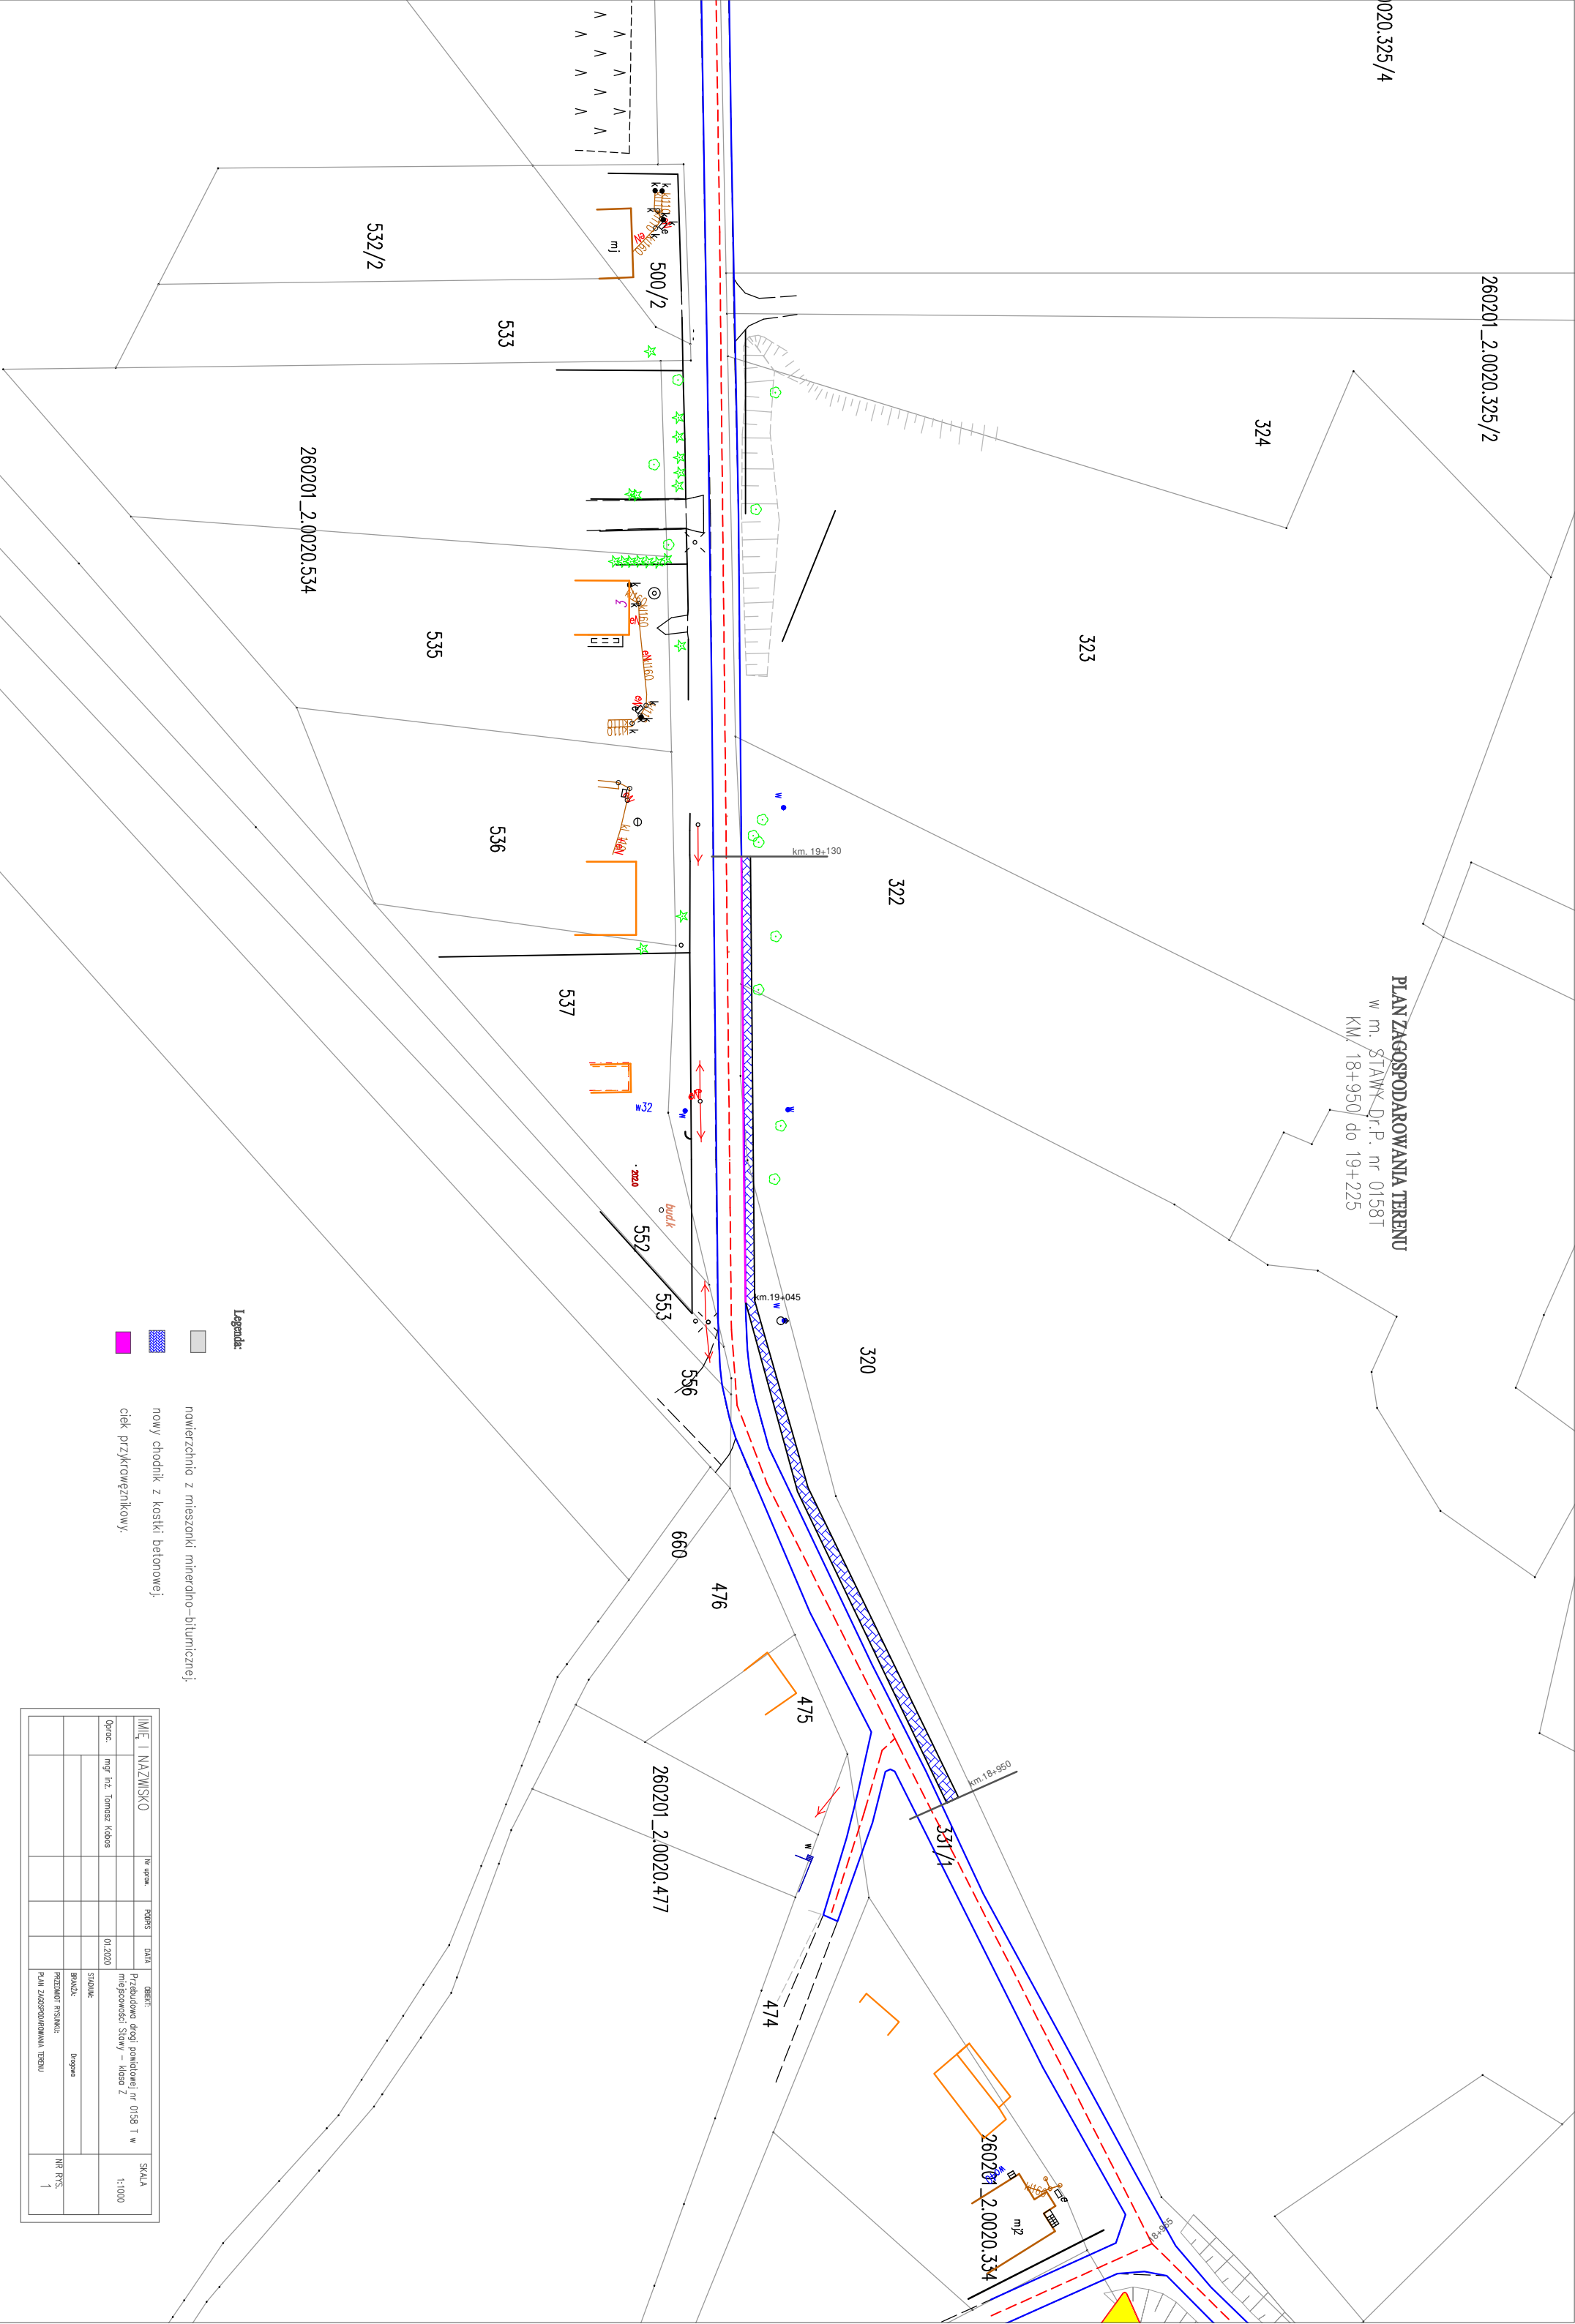

0020.325/4

PLAN ZAGOSPODAROWANIA TERENU

w m. ~~STAW~~ Dr.P. nr 01581
KM. 18+950 do 19+225



Legenda:

- | | |
|---|--|
|  | nawierzchnia z mieszanki mineralno-bitumicznej |
|  | nowy chodnik z kostki betonowej |
|  | ciek przyskrawnikowy. |

IME Ć I NAZVISKO		Im i prez.	POTPIŠ	DATA	OBJEKT	SKALA
					Prilazak na čitaj površinej nr. 0158 T w miejscowości Stary - Kłoso Ł	1:1000
Opis:	mgz. Inż. Tomasz Kłoso			01.2020		
				SŁOWA		
				BRUKŁA	Drógowa	
				PRZEJAZDOWI PRZESŁONKI		NR RYS.
				PLAN ZAGOSPODAROWANIA TERENU		1