


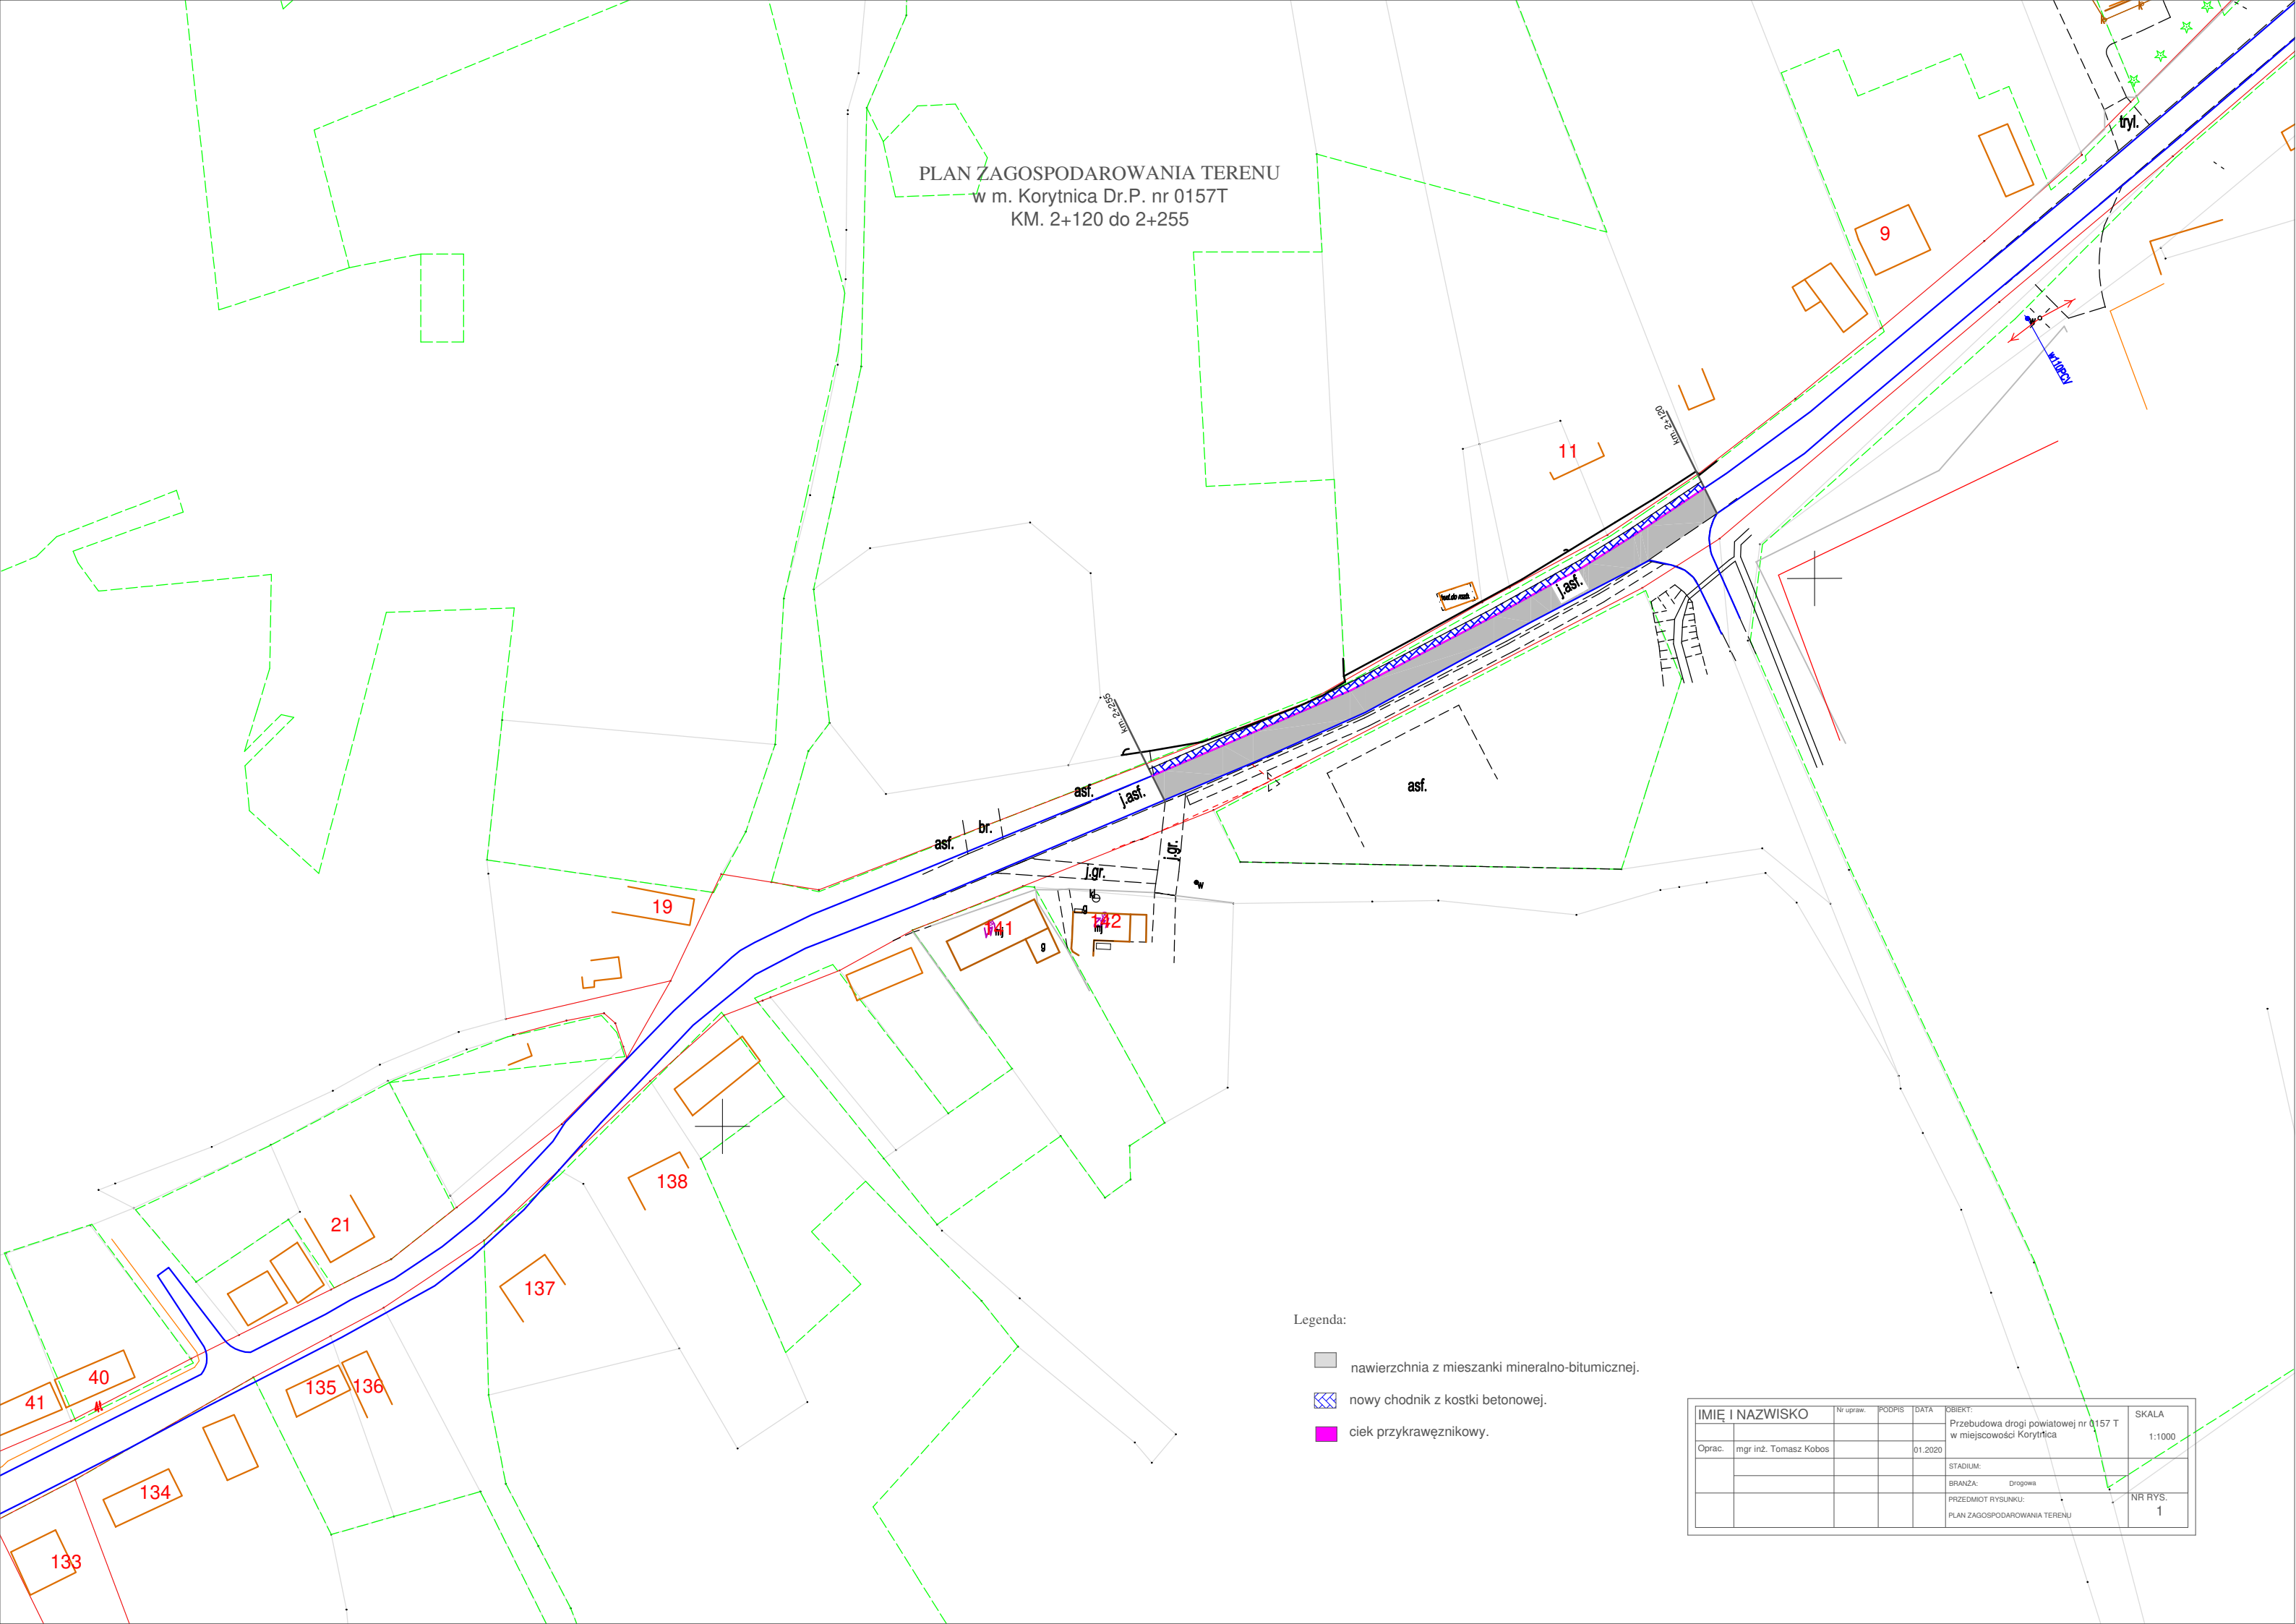


PLAN ZAGOSPODAROWANIA TERENU
w m. Korytnica Dr.P. nr 0157T
KM. 2+120 do 2+255



Legenda:

-  nawierzchnia z mieszanki mineralno-bitumicznej.
-  nowy chodnik z kostki betonowej.
-  ciek przykrawężnikowy.

| IMIĘ I NAZWISKO | | Nr upraw. | PODPIS | DATA | OBIEKT: | SKALA |
|-----------------|--|-----------------------|--------|---------|---|--------------|
| Oprac. | | mgr inż. Tomasz Kobos | | 01.2020 | Przebudowa drogi powiatowej nr 0157 T w miejscowości Korytnica | 1:1000 |
| | | | | | STADIUM: | |
| | | | | | BRANŻA: Drogowa | |
| | | | | | PRZEDMIOT RYSUNKU: PLAN ZAGOSPODAROWANIA TERENU | NR RYS. 1 |