


PLAN ZAGOSPODAROWANIA TERENU  
w m. Mokrsko Dolne Dr.P. nr 0160T  
KM. 12+100 do 12+380

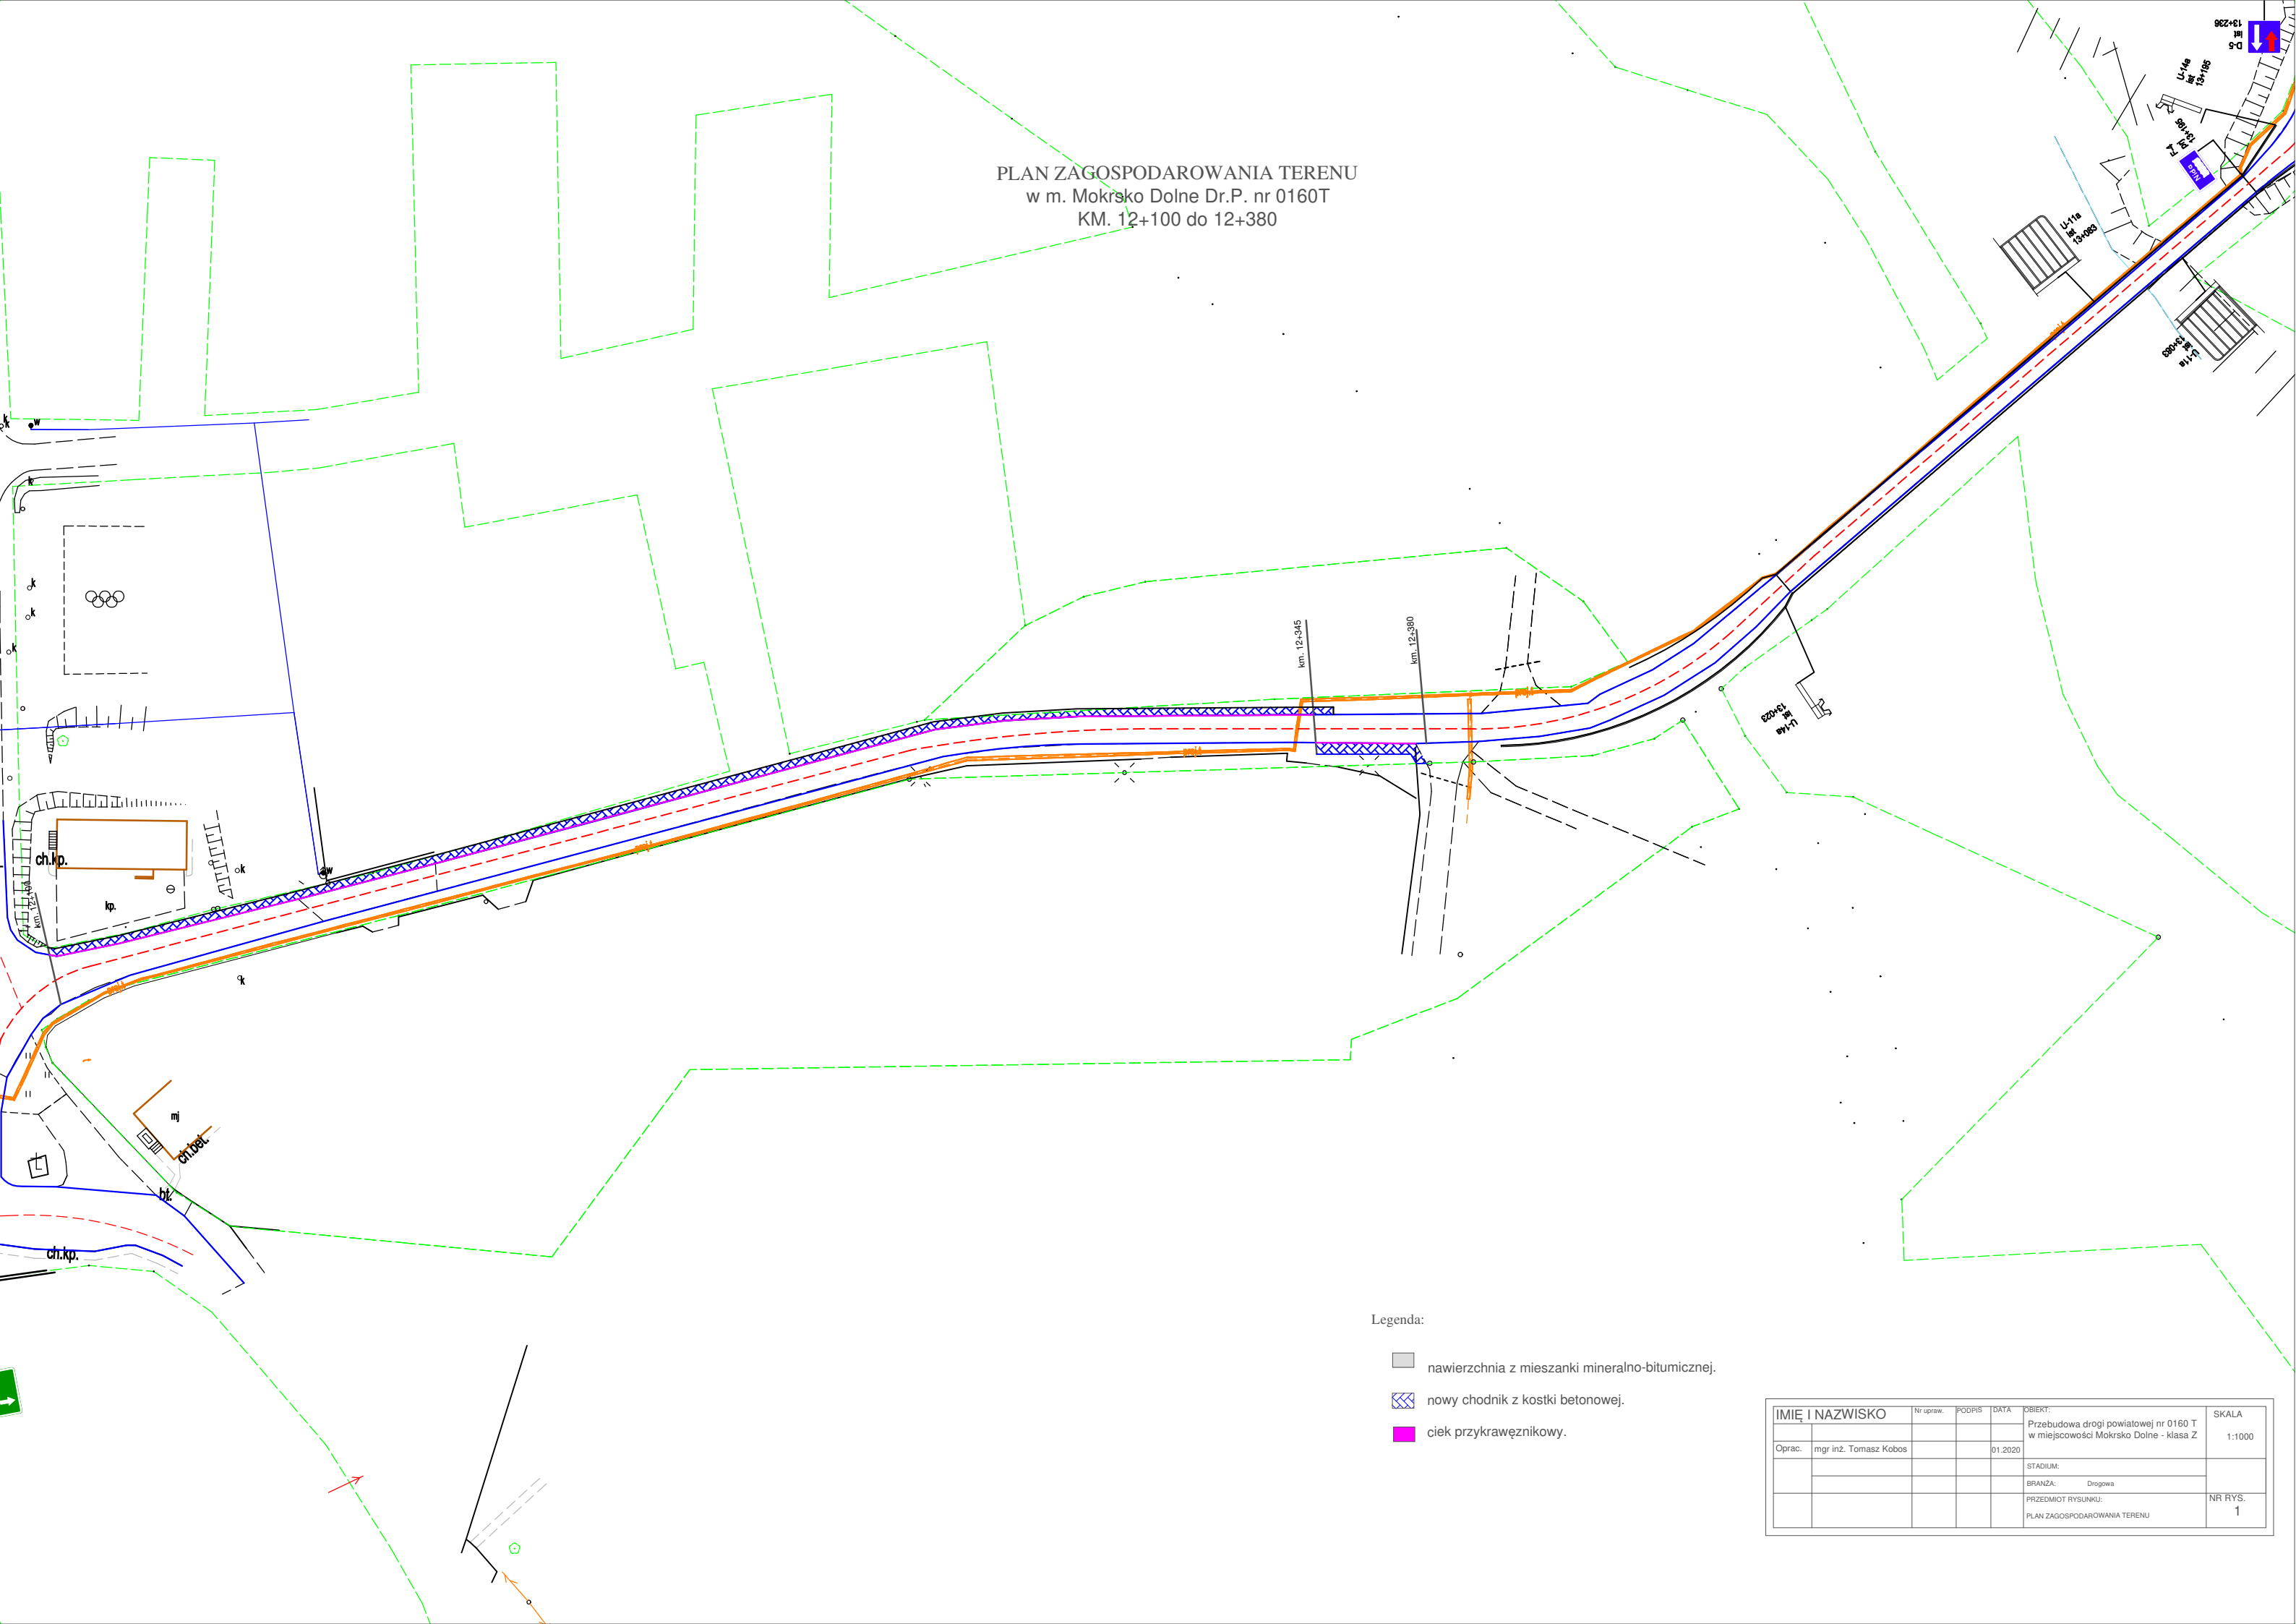

Legenda:

- nawierzchnia z mieszanki mineralno-bitumicznej.
- nowy chodnik z kostki betonowej.
- ciek przykrawężnikowy.

IMIĘ I NAZWISKO		Nr upraw.	PODPIS	DATA	OBIEKT:	SKALA
Oprac:	mgr inż. Tomasz Kobos			01.2020	Przebudowa drogi powiatowej nr 0160 T w miejscowości Mokrsko Dolne - klasa Z	1:1000
					STADIUM:	
					BRANŻA: Drogowa	
					PRZEDMIOT RYSUNKU: PLAN ZAGOSPODAROWANIA TERENU	NR RYS. 1