


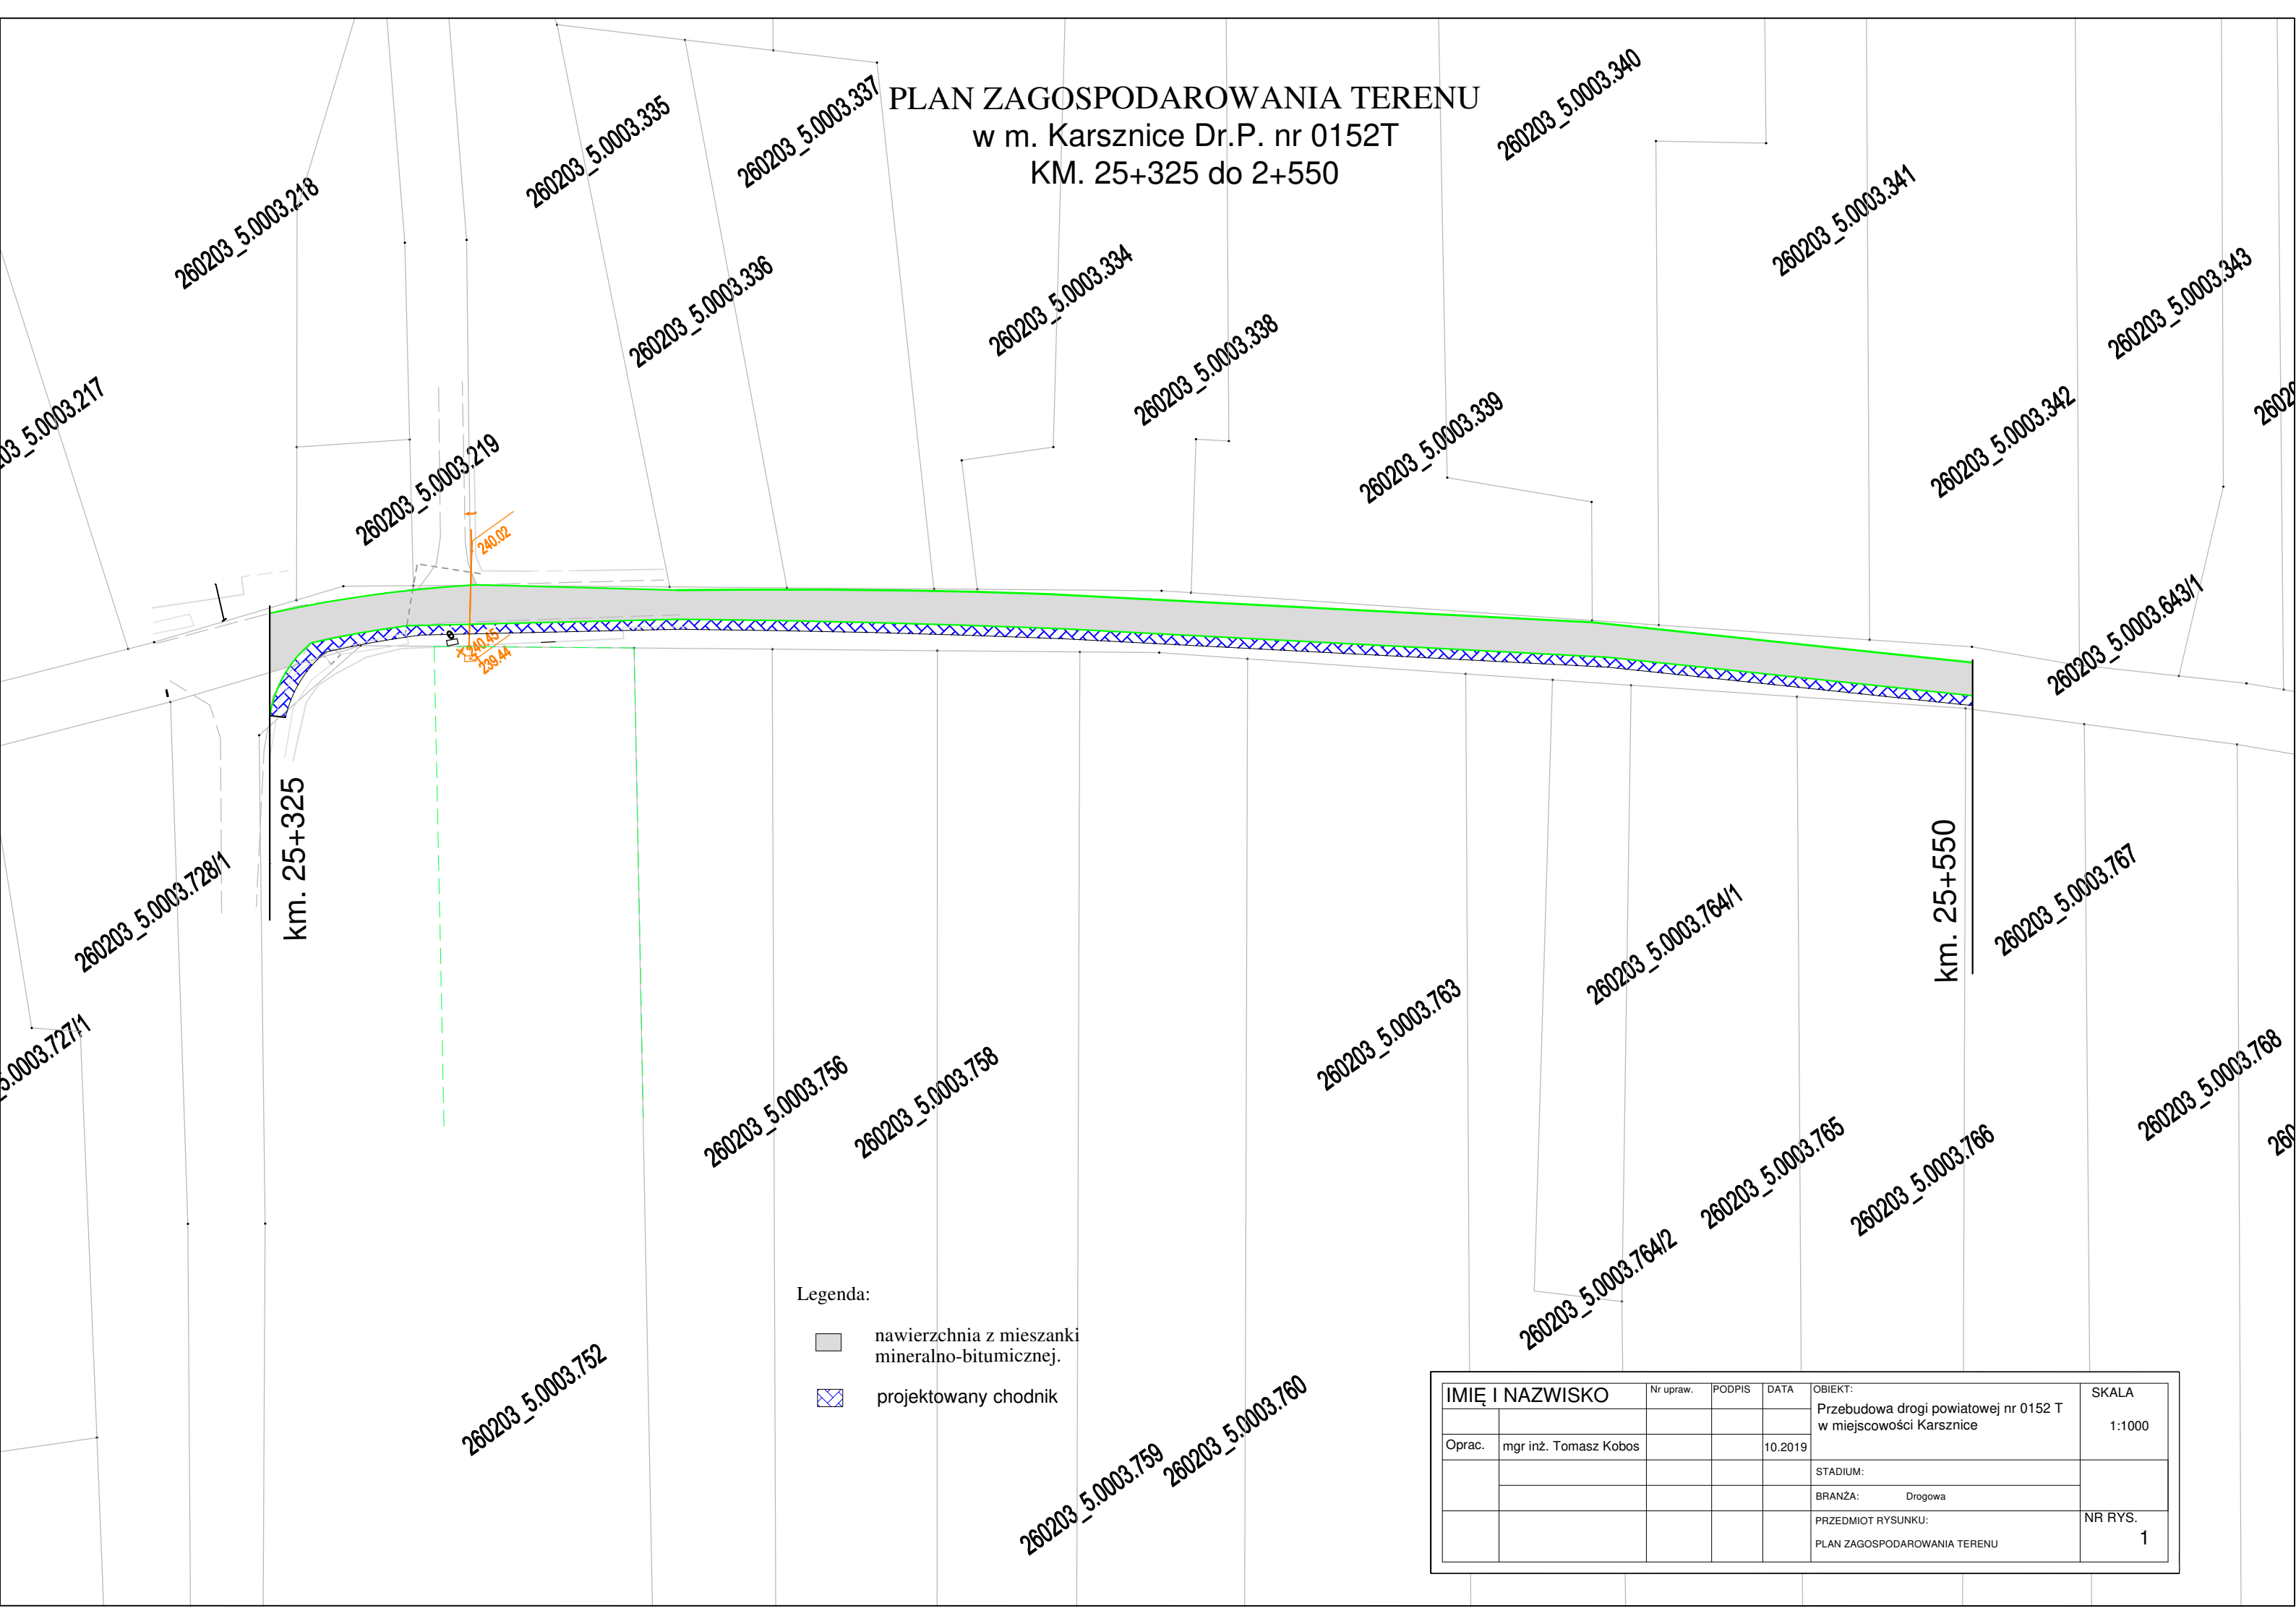

PLAN ZAGOSPODAROWANIA TERENU
w m. Karsznice Dr.P. nr 0152T
KM. 25+325 do 2+550



Legenda:

-  nawierzchnia z mieszanki mineralno-bitumicznej.
-  projektowany chodnik

IMIĘ I NAZWISKO		Nr upraw.	PODPIS	DATA	OBIEKT:	SKALA
Oprac.		mgr inż. Tomasz Kobos		10.2019	Przebudowa drogi powiatowej nr 0152 T w miejscowości Karsznice	1:1000
					STADIUM:	
					BRANŻA: Drogowa	
					PRZEDMIOT RYSUNKU: PLAN ZAGOSPODAROWANIA TERENU	NR RYS. 1